


MAPA DO CELÓW PROJEKTOWYCH

skala mapy 1:500
 godło mapy 6.168.25.02.2.4
 oznaczenie kancelaryjne zgłoszenia pracy geodezyjnej GEO.6640.1961.2017
 nazwa miejscowości: Turek
 jednostka ewidencyjna: 302701_1 Turek Miasto
 obręb ewidencyjny: 0002 Turek B
 nazwa układu współrzędnych
 prostokątnych płaskich: 2000/18
 wysokości: Kronsztadt 86
 oznaczenie granic obszaru, który był przedmiotem aktualizacji
 data opracowania mapy:

Mapa do celów projektowych została wykonana bez ustalenia obciążeń
 służebnościami gruntowymi ujawnionymi w księgach wieczystych

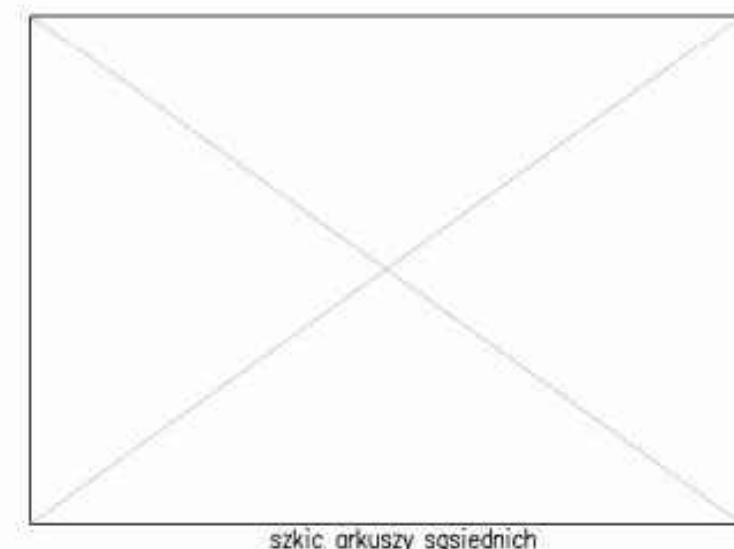

Legenda:

- granica działki
- zakres robót drogowych

Wykonawca Espeja biuro projektowe ulica Górnoślaska 8/13 62-800 Kalisz		Zamawiający Zarząd Dróg Powiatowych w Turku ulica Kolska Szosa 64 62-700 Turek	
Data opracowania 11.2017		Tytuł zadania: Przebudowa drogi powiatowej nr 4530P ulicy Dąbrowskiego w Turku	Stadium: Projekt Wykonawczy
Skala 1:500		Tytuł rysunku: Plan Istniejącego Zagospodarowania Terenu	
Branża: Drogowa	Stanowisko: Projektant Opracował	Imię i nazwisko: mgr inż. Zbigniew Janaszczuk inż. Michał Suchecki	Nr uprawnień: 20/75 Podpis: Nr Rys 2.0