

Województwo: wielkopolskie
Powiat: Powiat Turecki
Jednostka ewidencyjna: miasto Dobra
Obręb ewidencyjny: DOBRA
Identyfikator obrębu: 0001


Godło mapy: 6.166.26.07.1.2, 6.166.26.07.1.4, 6.166.26.07.2.1
Data opracowania mapy: 04-03-2021 r.
Układ wysokościowy: KRONSZTADT 86

Oznaczenie kancelaryjne zgłoszenia pracy geodezyjnej: GEOŚ.6640.393.2021
Nazwa układu współrzędnych prostokątnych płaskich: 2000 STREFA 6
Oznaczenie granic obszaru, który był przedmiotem aktualizacji: -----

Arkusz:

MAPA DO CELÓW PROJEKTOWYCH

Skala 1:500

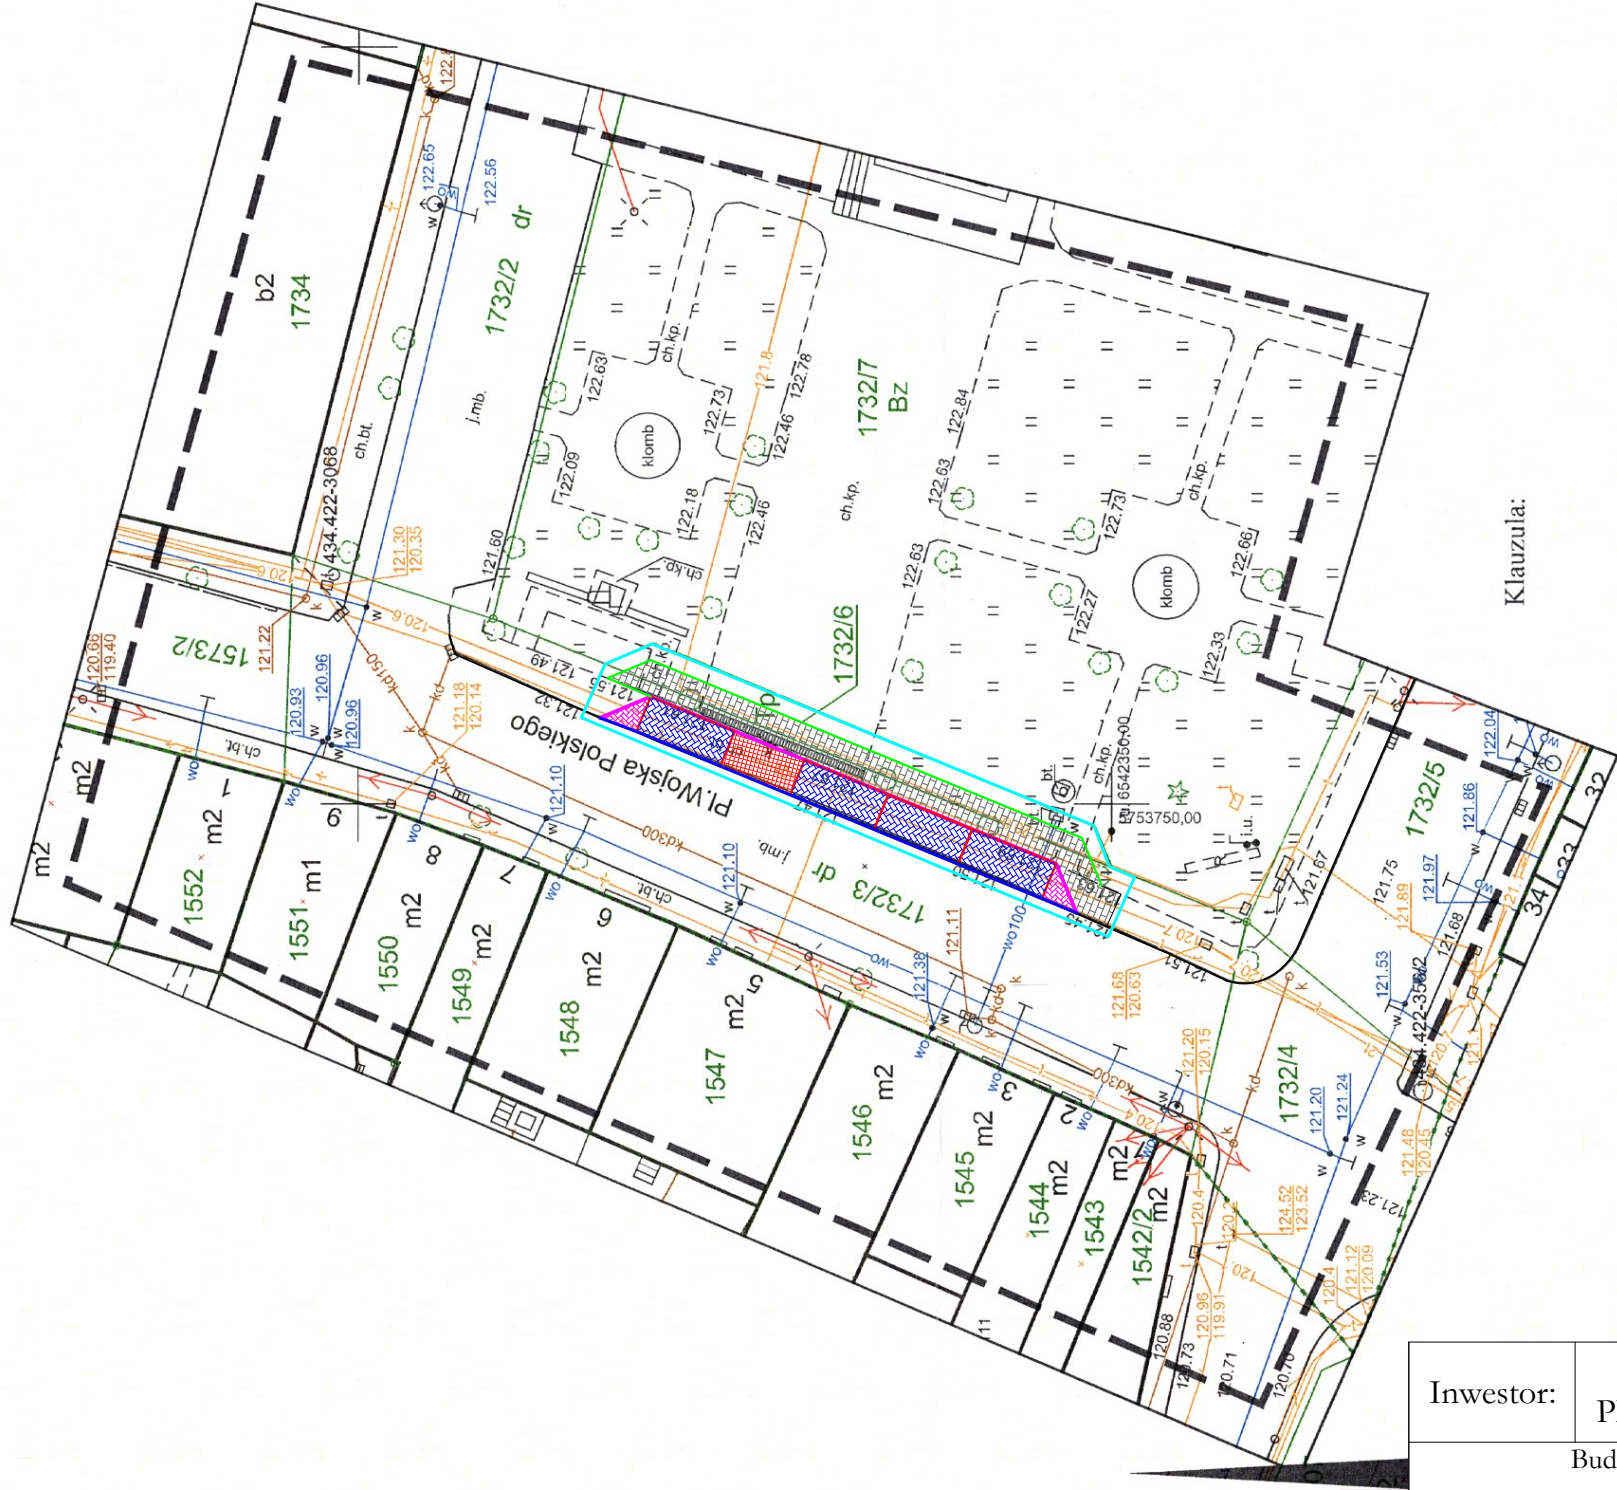

Klauzula:

Jestem świadomy odpowiedzialności karnej za złożenie fałszywych oświadczeń.
Oświadczam, że operat techniczny zawierający rezultaty prac geodezyjnych w
wyniku których powstał niniejszy dokument uzyskał pozytywny wynik weryfikacji.

Identyfikator zgłoszenia prac geodezyjnych : GEOŚ.6640.393.2021

Organ służby geodezyjnej, który otrzymał zgłoszenie : Starosta Powiatu Tureckiego

Wykonawca prac geodezyjnych :

EASY-GEO
Izabela Rosiak
os. Wyzwolenia 15/45, 62-700 Turek
NIP 6681928550; REGON 386360529
tel. 690017915 ; email: easy-geo@wp.pl

Imię i nazwisko oraz nr uprawnień kierownik prac :

mgr inż. Wojciech Zajączkowski
GEODEZJA UPRAWNIENY
Nr upr. 10992

Nr oraz data sporządzenia dokumentu zawierającego pozytywny wynik weryfikacji :

1, 05.03.2021 r.

LEGENDA:

- obszar oddziaływania inwestycji
- miejsca postojowe
- nowy przebieg chodnika
- miejsca wyłączone z parkowania
- krawężnik najazdowy
- krawężnik 15x30
- obrzeże 8x30

Inwestor:	GMINA DOBRA, Plac Wojska Polskiego 10, 62-730 Dobra		Data: 04.2021
Budowa miejsc postojowych przy ulicy Dekerta w Dobrej - droga powiatowa nr 4497P Przykona - Dobra			
BRANŻA DROGOWA			
Projektował:	Imię i Nazwisko:	Nr uprawnień:	Podpis
	Konrad Gromada	WKP/0342/POOD/16	
Plan Zagospodarowania Terenu			Skala: 1:500
			Nr rys.: 2