


**PRZEKRÓJ KONSTRUKCYJNY E-E**  
skala 1:20

Powstałą szelinię (o szerokości do 2cm) pomiędzy krawężnikiem a krawędzią jezdni należy dokładnie oczyścić a następnie wypełnić masą zalewną REINALSUNV164. Sposób wykonania wg zaleceń producenta (folder informacyjny stanowi załącznik projektu). W przypadku szeliny większej niż 2cm, uszczelnienie wykonać mieszanką emulsji i grysu 2/5

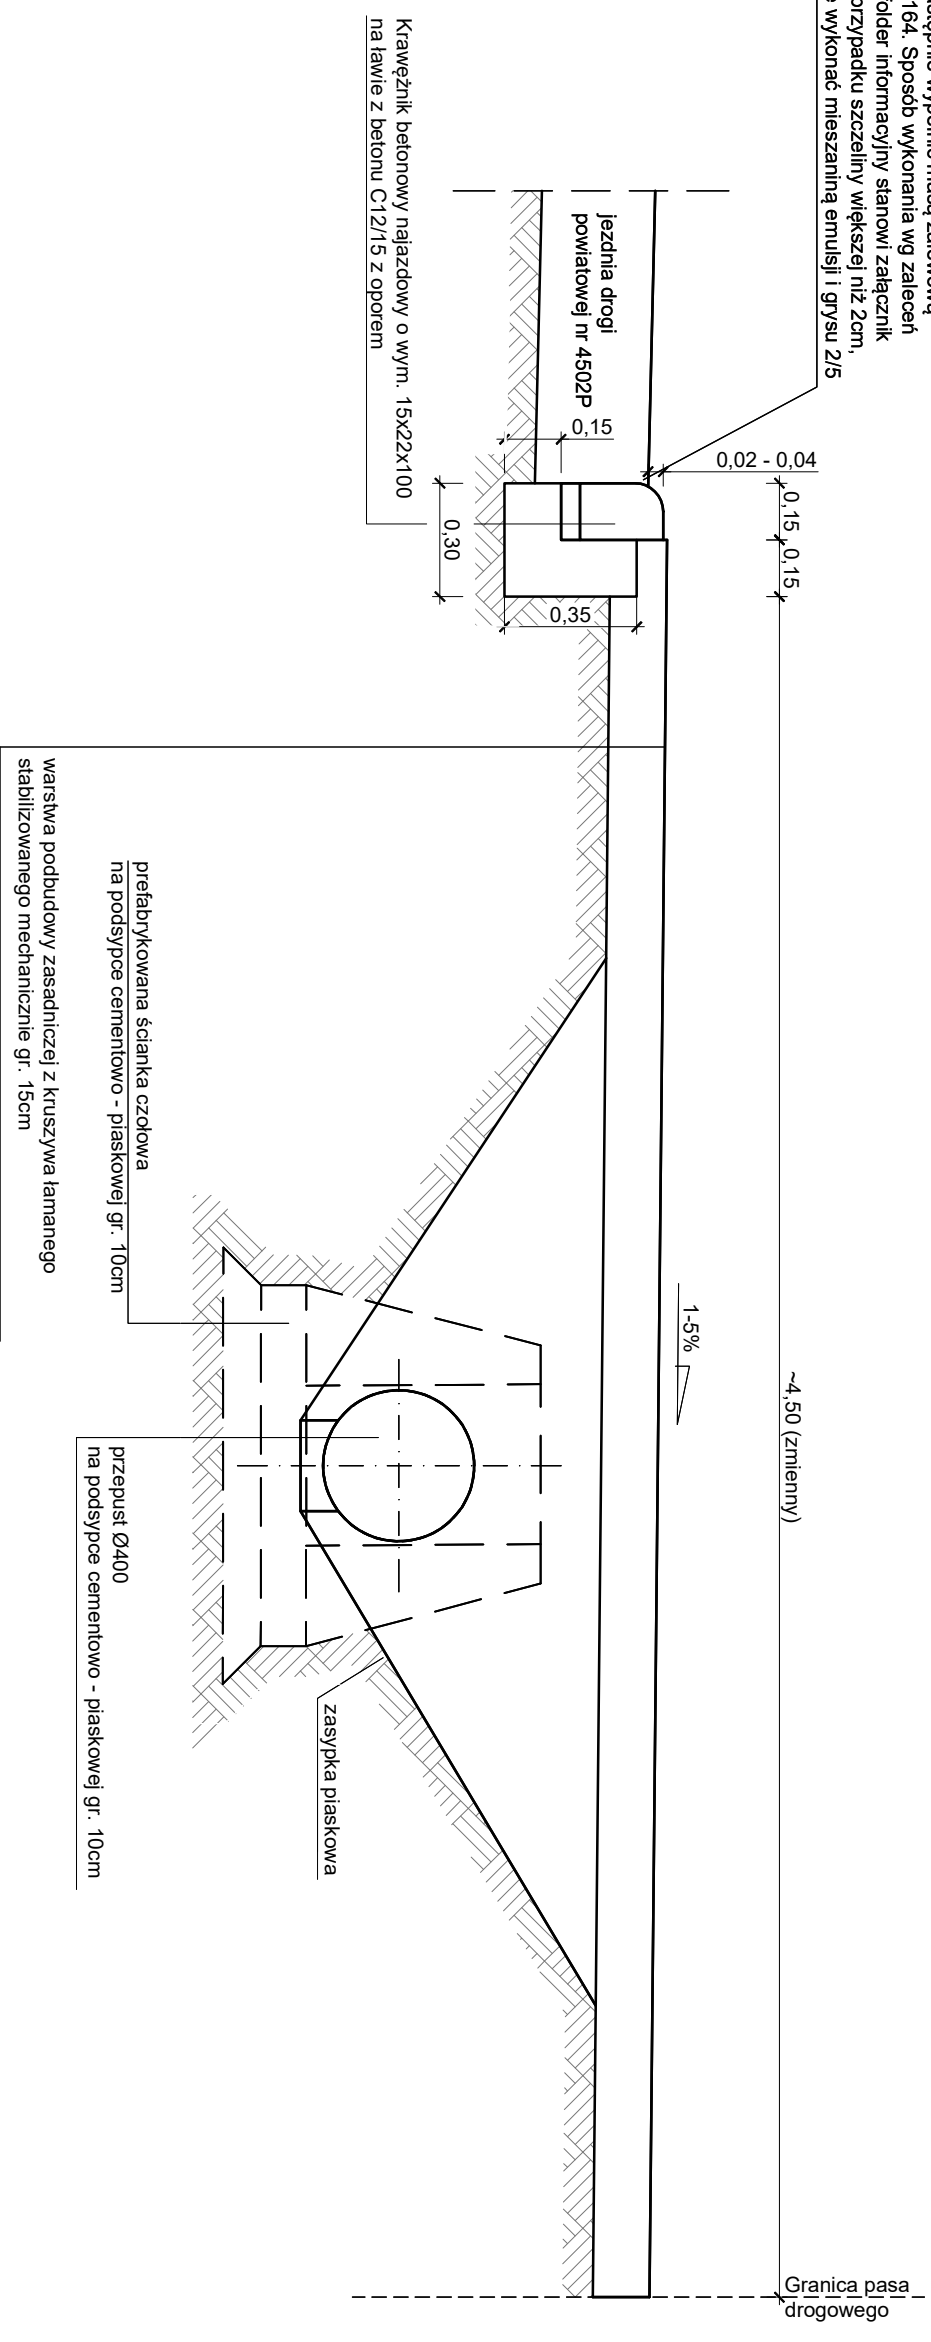

**ZAKŁAD USŁUG PROJEKTOWO-BUDOWLANYCH "R-PROJEKT"**  
ul. Ks. W. Bilzińskiego 1  
62-850 Lisków  
tel. 606 471 330  
email: rygas.projekt@gmail.com

INWESTOR : data:  
Zarząd Dróg Powiatowych w Turku 09-12.2017  
ul. Kolska Szosa 64  
62-700 Turku

NAZWA OBIEKTU:  
Przebudowa drogi powiatowej nr 4502P  
Smulsko-Dąbrowca-Wygoda na odcinku Smulsko-Boleszczyń

RYSUNEK: BRANŻA:  
Przekrój konstrukcyjny E-E Drogowa

LOKALIZACJA: Smulsko, gmina Przykona nr rysunku skala:  
5 1:20

PROJEKTANT : WK/P/0300/POOD/13 podpis:

OPRACOWAŁ: WK/P/0300/POOD/13 podpis:  
Inż. Arkadiusz Rygas

SPRAWDZAŁ: UAN-8386/3/88 podpis: