


**PRZEKRÓJ KONSTRUKCYJNY F-F**  
skala 1:20

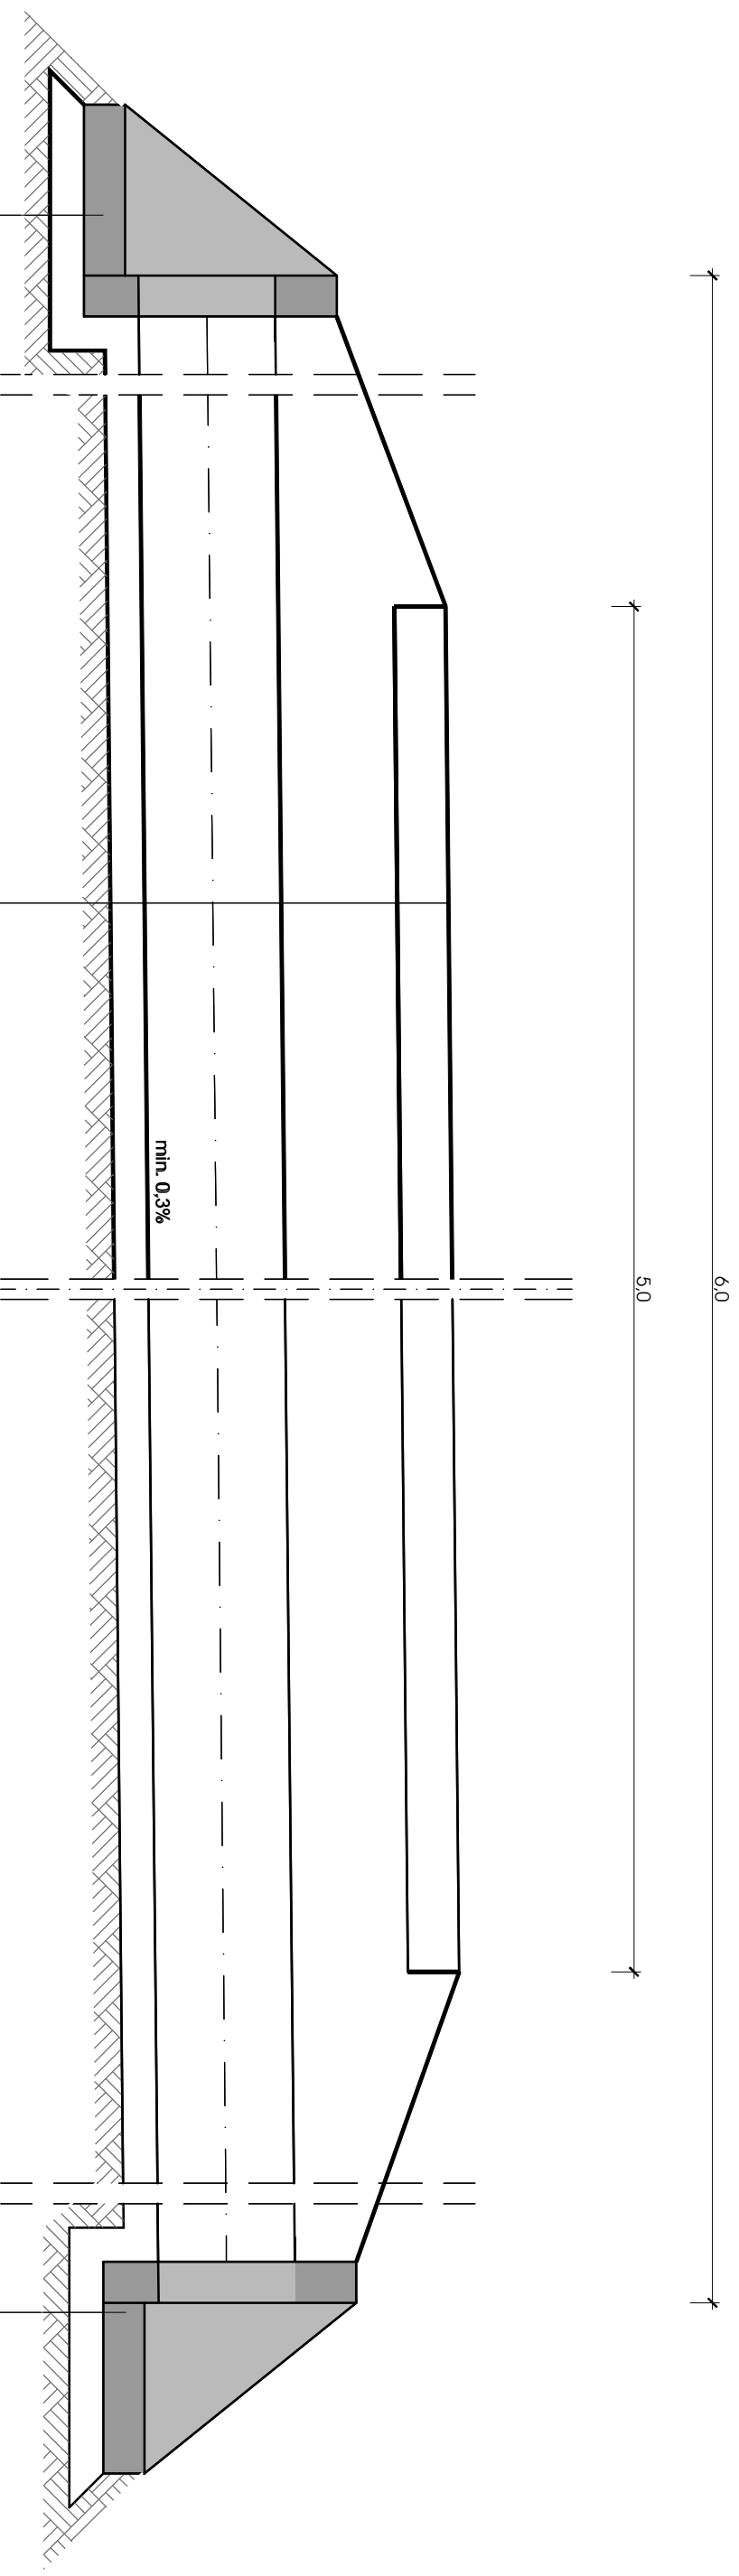

prefabrykowana ścianka czołowa  
na podsypce cementowo - piaskowej gr. 10cm

warstwa podbudowy zasadniczej z kruszywa łamanego  
stabilizowanego mechanicznie gr. 15cm  
Istniejący materiał z rozbiórki  
Przepuszt pod zjazdem z rur dwusściennych PP Ø 400  
podsypka cem. - piaskowa gr. 10cm

prefabrykowana ścianka oporowa  
na podsypce cementowo - piaskowej gr. 10cm

min. 0,3%

**ZAKŁAD USŁUG PROJEKTOWO-BUDOWLANYCH "R-PROJEKT"**  
ul. Ks. W. Bilzińskiego 1  
62-850 Lisków  
tel. 606 471 330  
email: rygas.projekt@gmail.com

INWESTOR : data:  
Zarząd Dróg Powiatowych w Turku 09-12.2017  
ul. Kolska Szosa 64  
62-700 Turku

NAZWA OBIEKTU:  
Przebudowa drogi powiatowej nr 4502P  
Smulsko-Dąbrowca-Wygoda na odcinku Smulsko-Boleszczyń

RYSUNEK: BRANŻA:  
Przekrój konstrukcyjny F-F Drogowa

LOKALIZACJA: Smulsko, gmina Przykona nr rysunku skala:  
6 1:20

PROJEKTANT : WK/P/0300/POOD/13 podpis:  
Inż. Arkadiusz Rygas

OPRACOWAK: WK/P/0300/POOD/13 podpis:  
Inż. Arkadiusz Rygas

SPRAWDZAL: UAN-8386/3/88 podpis: