


Profil krawężnika północnego (krawędź jezdni)

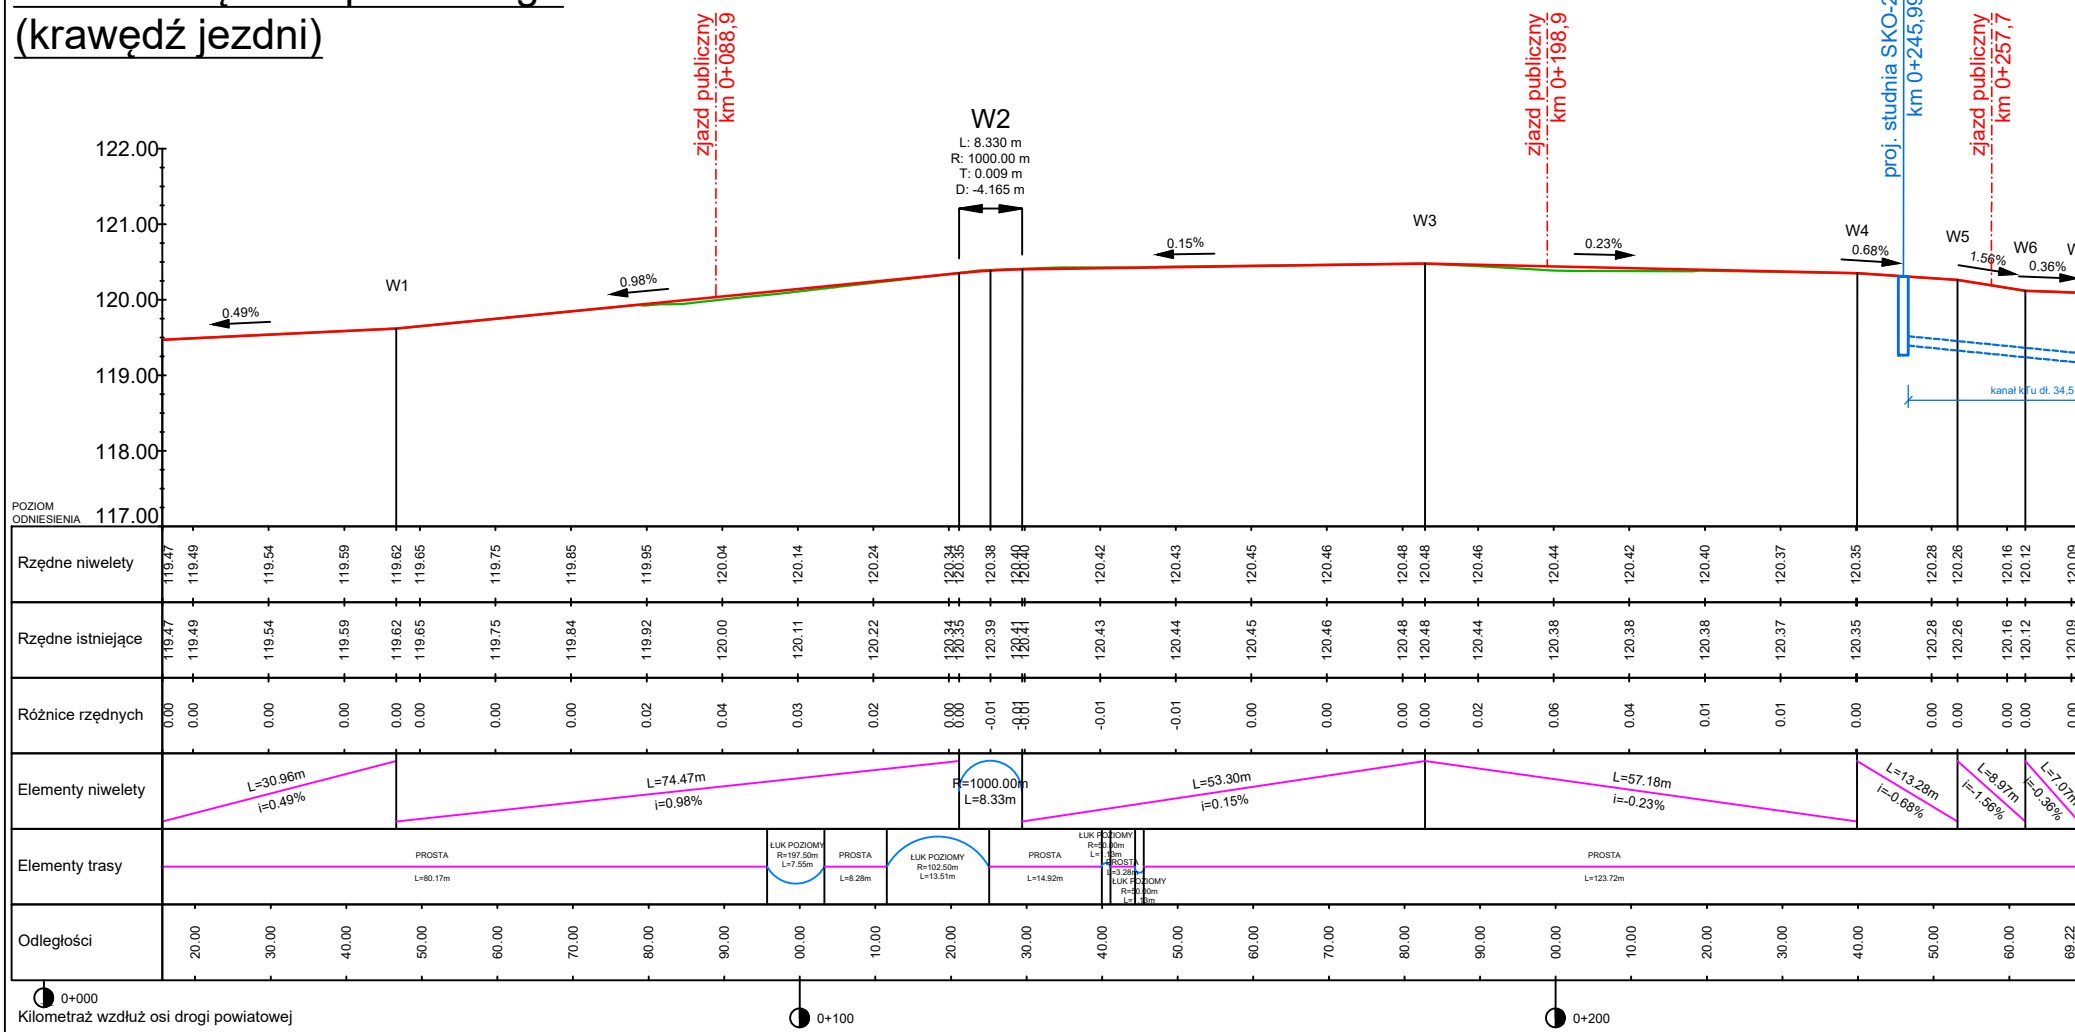

Zamawiający:
Zarząd Dróg Powiatowych w Turku
ul. Kolska Szosa 64
62 - 700 Turek

Jednostka projektowa:
RM-PLAN Robert Milkiewicz
ul. Młyńska 105J/2 62-052 Komorniki
rm-plan@o2.pl

PROJEKT WYKONAWCZY

Projekt: Przebudowa drogi-budowa chodnika przy drodze powiatowej nr 4498P Kaczki Średnie-Przykona w m. Kaczki Średnie

Nazwa rysunku: Profile

Projektant: inż. Michał Chudyk	Podpis:	Data:	IX.2017 r.
Opracował: mgr inż. Robert Milkiewicz	Podpis:	Skala:	1:100/1 000
		Nr rys.:	3.0

nr upr. WKPI/0117/PWOD/11 do projektowania i kierowania robotami budowlanymi bez ograniczeń w specjalności drogowej

Profil krawężnika południowego (krawędź jezdni)

