




Przekrój A-A km 0+012,92

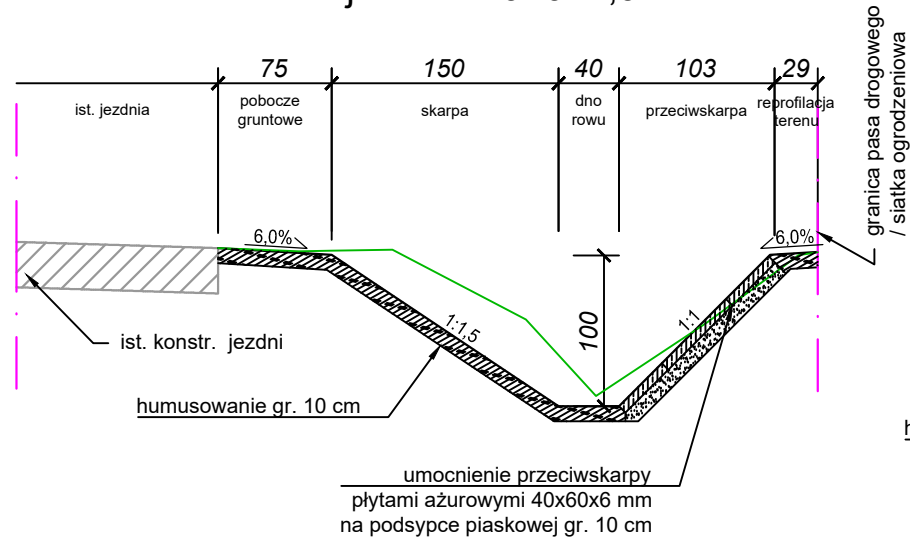


Przekrój B-B km 0+032,19

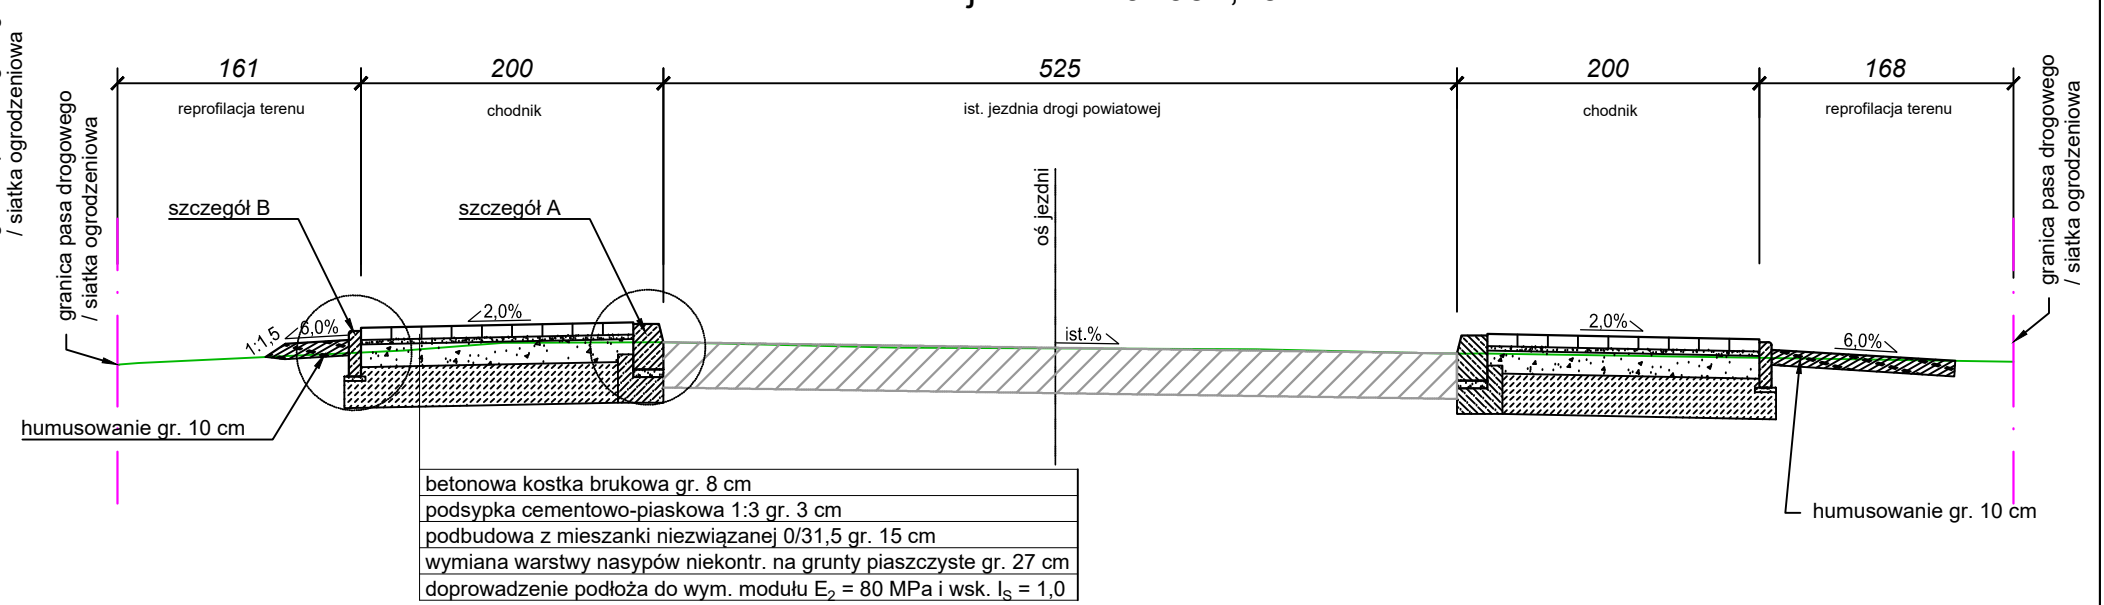

Przekrój C-C km 0+054,25

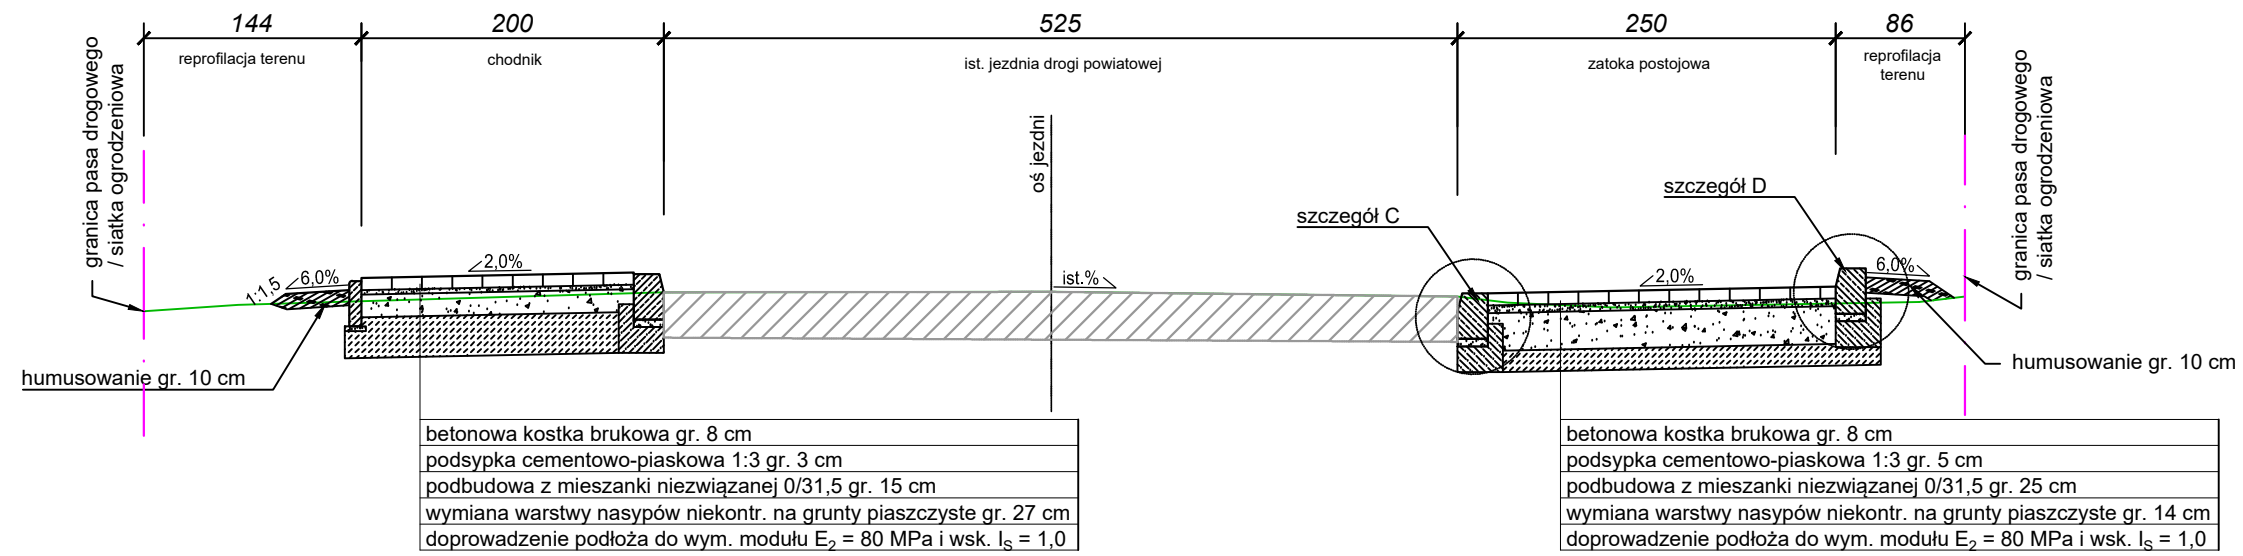

Przekrój D-D km 0+098,45

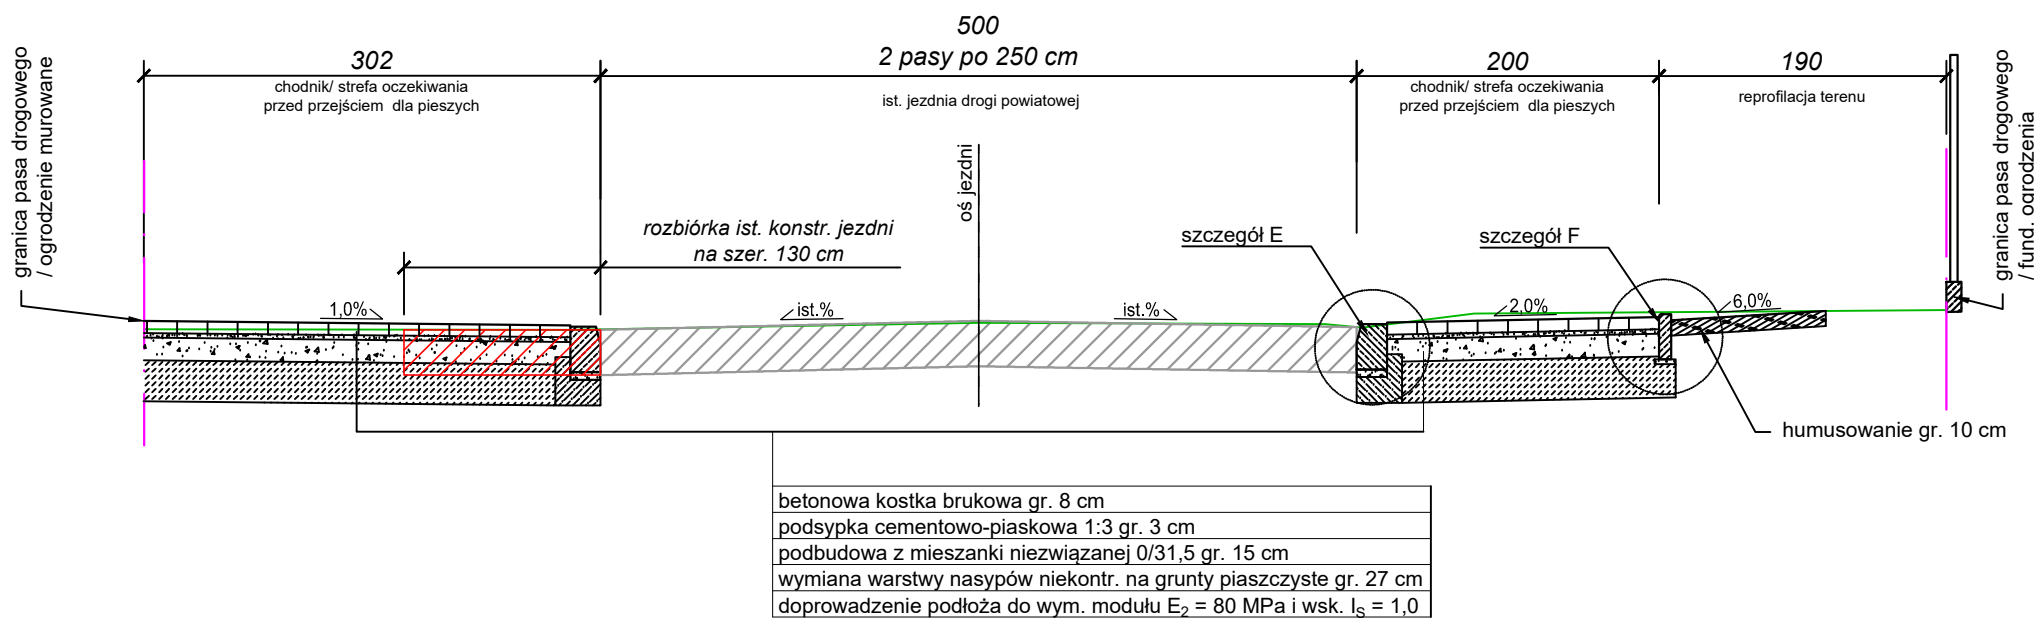

Zamawiający: <b>Zarząd Dróg Powiatowych w Turku</b> ul. Kolska Szosa 64 62 - 700 Turek		Jednostka projektowa: <b>RM-PLAN Robert Milkiewicz</b> ul. Młyńska 105J/2 62-052 Komorniki rm-plan@o2.pl	
PROJEKT WYKONAWCZY			
Projekt: Przebudowa drogi-budowa chodnika przy drodze powiatowej nr 4498P Kaczki Średnie-Przykona w m. Kaczki Średnie			
Nazwa rysunku: Przekroje charakterystyczne			
Projektant: inż. Michał Chudyk	Podpis:	Data:	IX.2017 r.
<small>nr upr. WKP/0117/PWOD/11 do projektowania i kierowania robotami budowlanymi bez ograniczeń w specjalności drogowej</small>		Skala:	1:50
Opracował: mgr inż. Robert Milkiewicz	Podpis:	Nr rys.:	4.1