




Przekrój E-E km 0+132,55

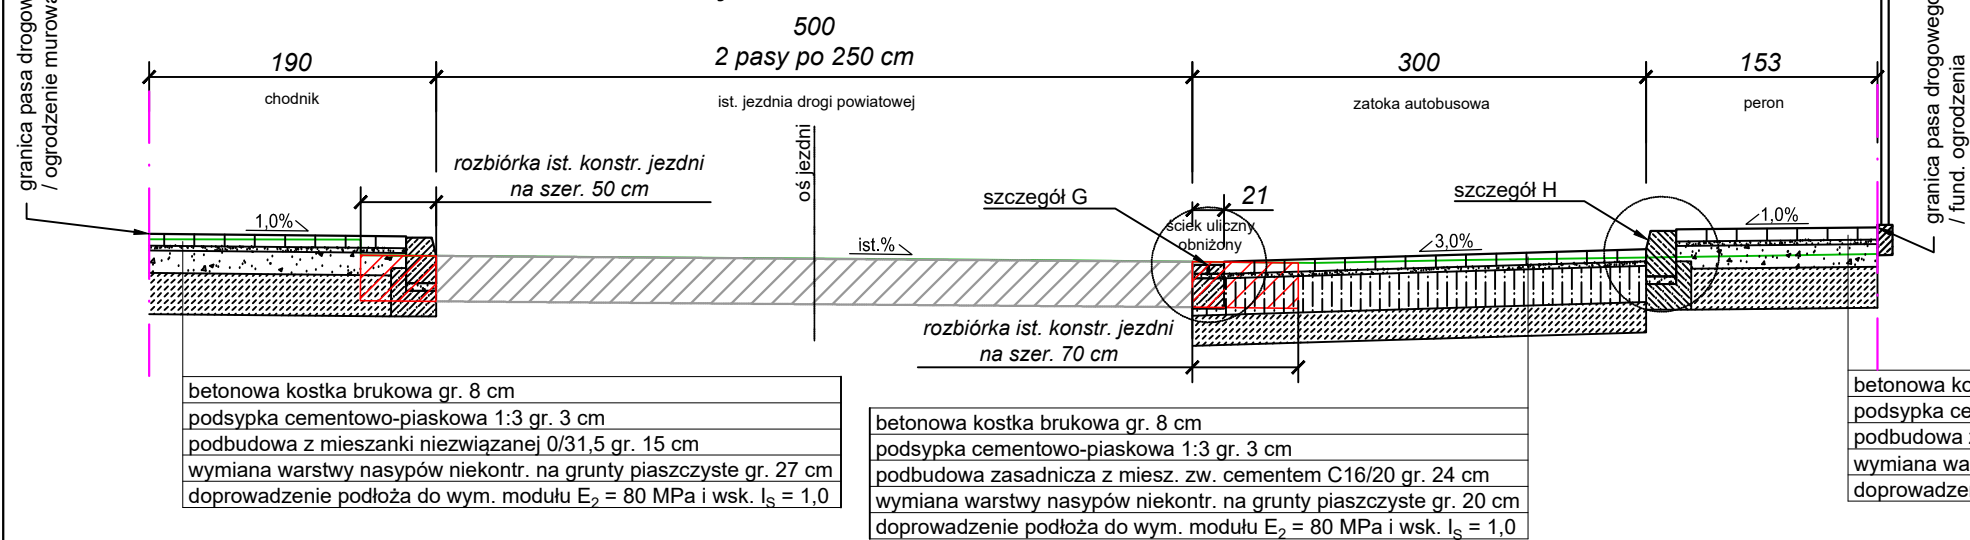


Przekrój F-F km 0+171,70

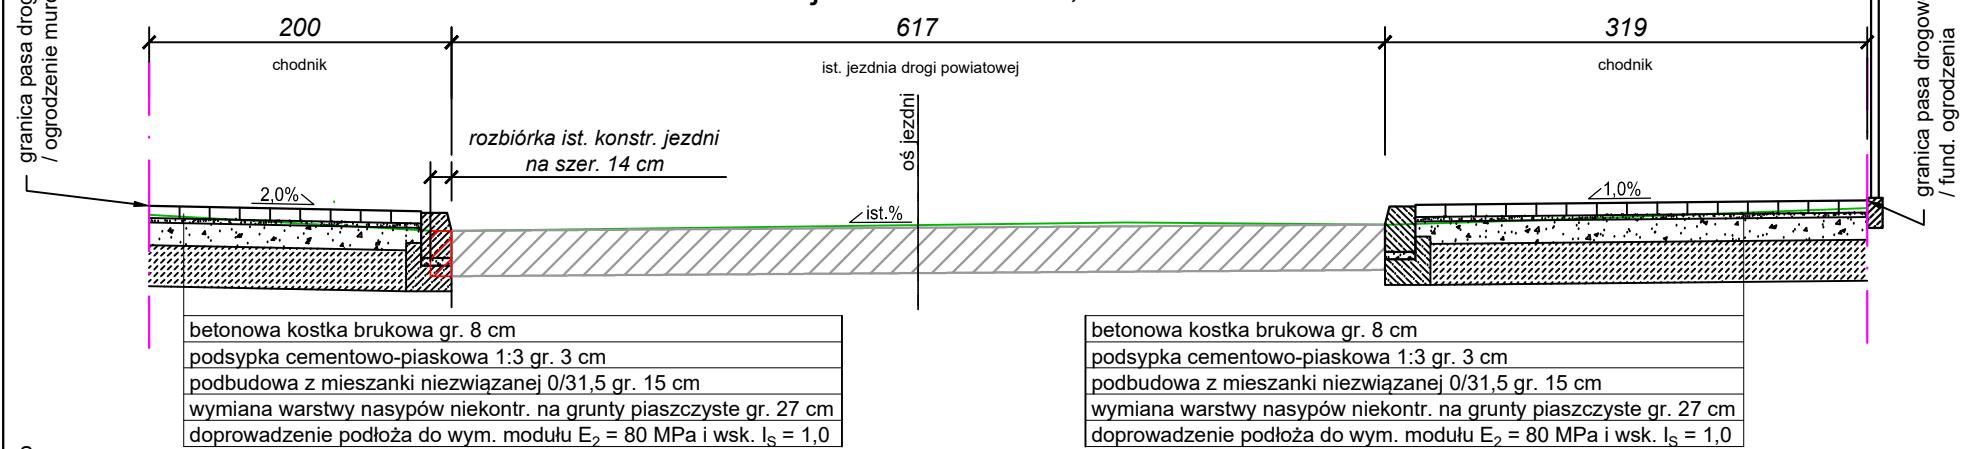


Przekrój I-I km 0+324,38

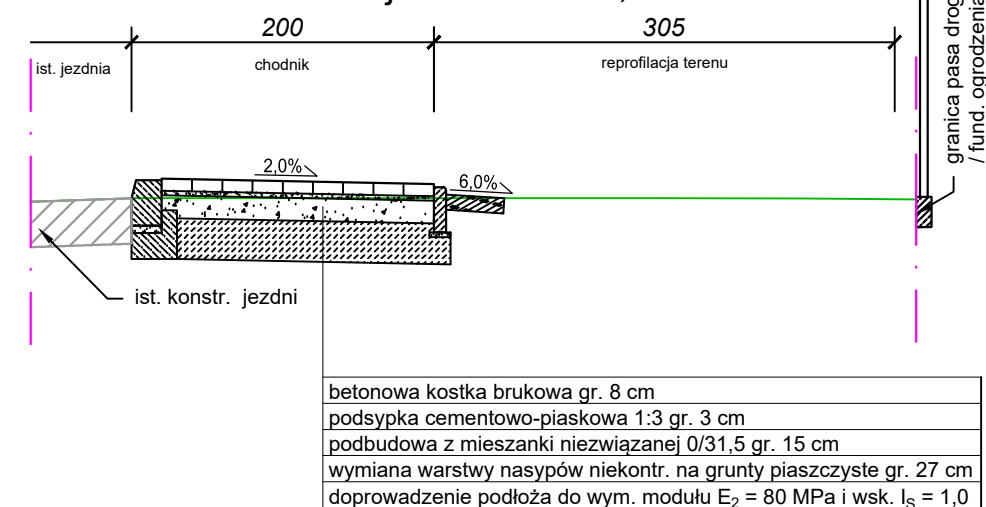

Przekrój G-G km 0+222,00

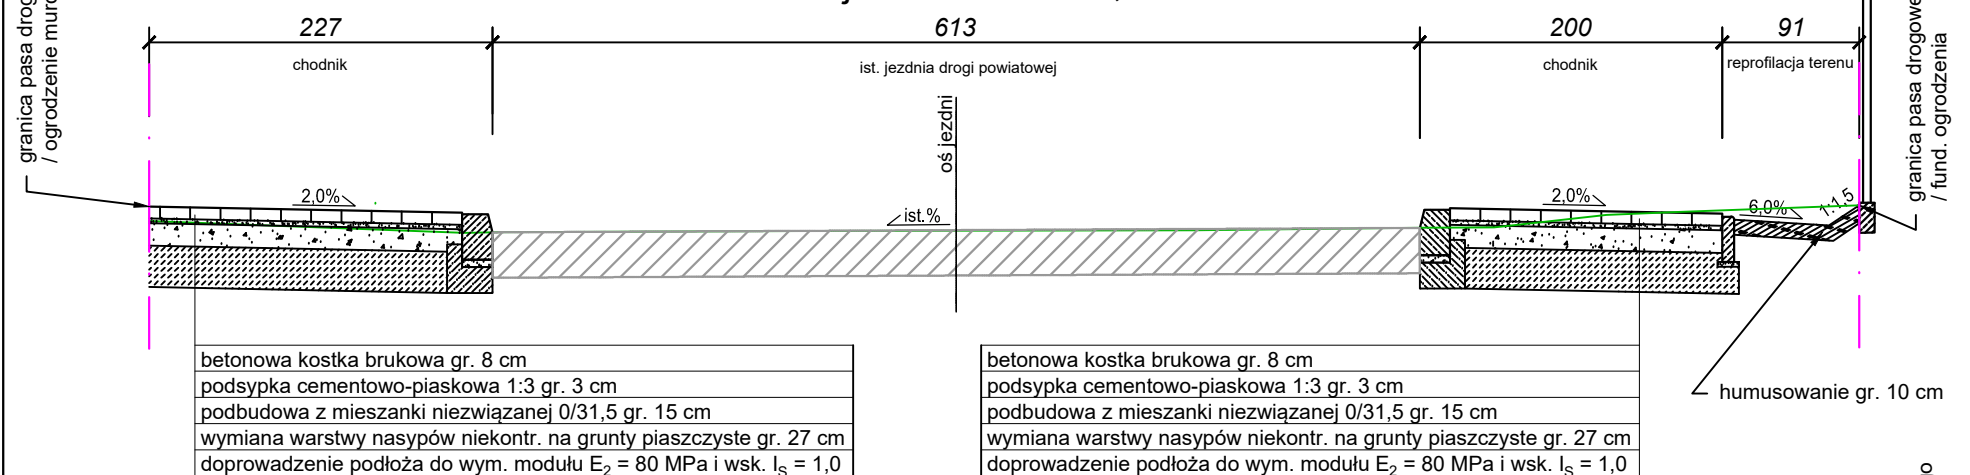

Przekrój H-H km 0+248,88

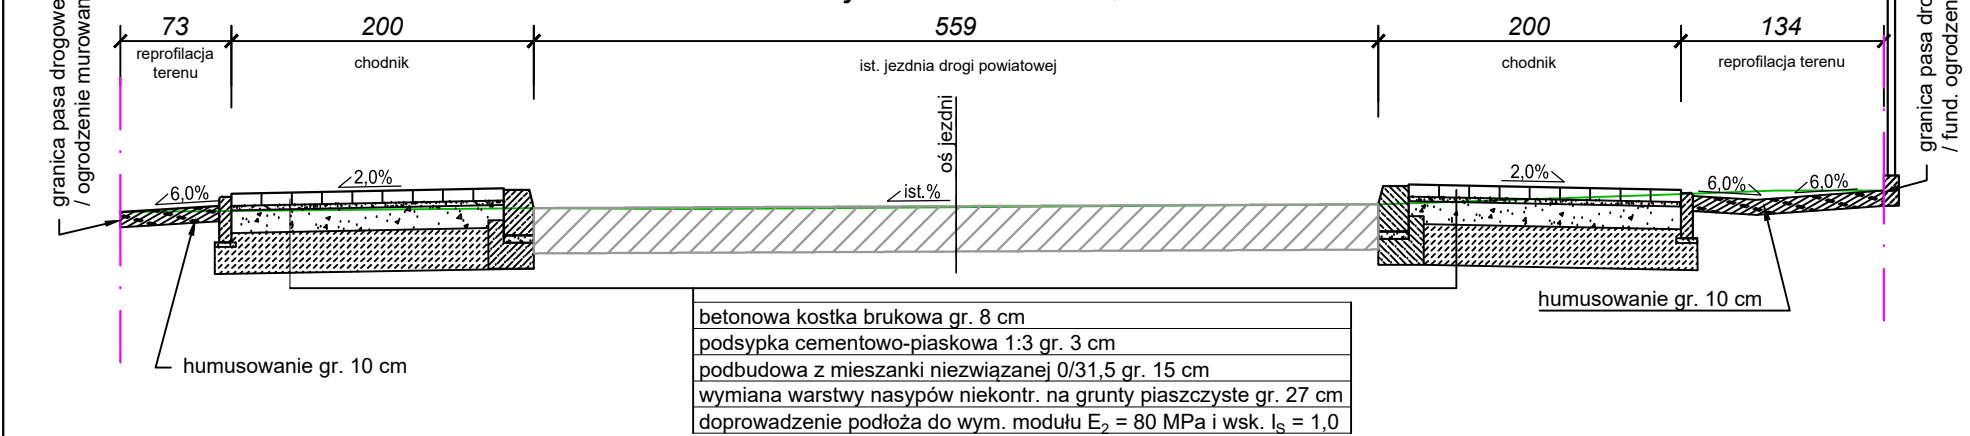

Zamawiający: Zarząd Dróg Powiatowych w Turku ul. Kolska Szosa 64 62 - 700 Turek		Jednostka projektowa: RM-PLAN Robert Milkiewicz ul. Młyńska 105J/2 62-052 Komorniki rm-plan@o2.pl	
PROJEKT WYKONAWCZY			
Projekt: Przebudowa drogi-budowa chodnika przy drodze powiatowej nr 4498P Kaczki Średnie-Przykona w m. Kaczki Średnie			
Nazwa rysunku: Przekroje charakterystyczne			
Projektant: inż. Michał Chudyk	Podpis:	Data:	IX.2017 r.
<small>nr upr. WKP/0117/PWOD/11 do projektowania i kierowania robotami budowlanymi bez ograniczeń w specjalności drogowej</small>		Skala:	1:50
Opracował: mgr inż. Robert Milkiewicz	Podpis:	Nr rys.:	4.2