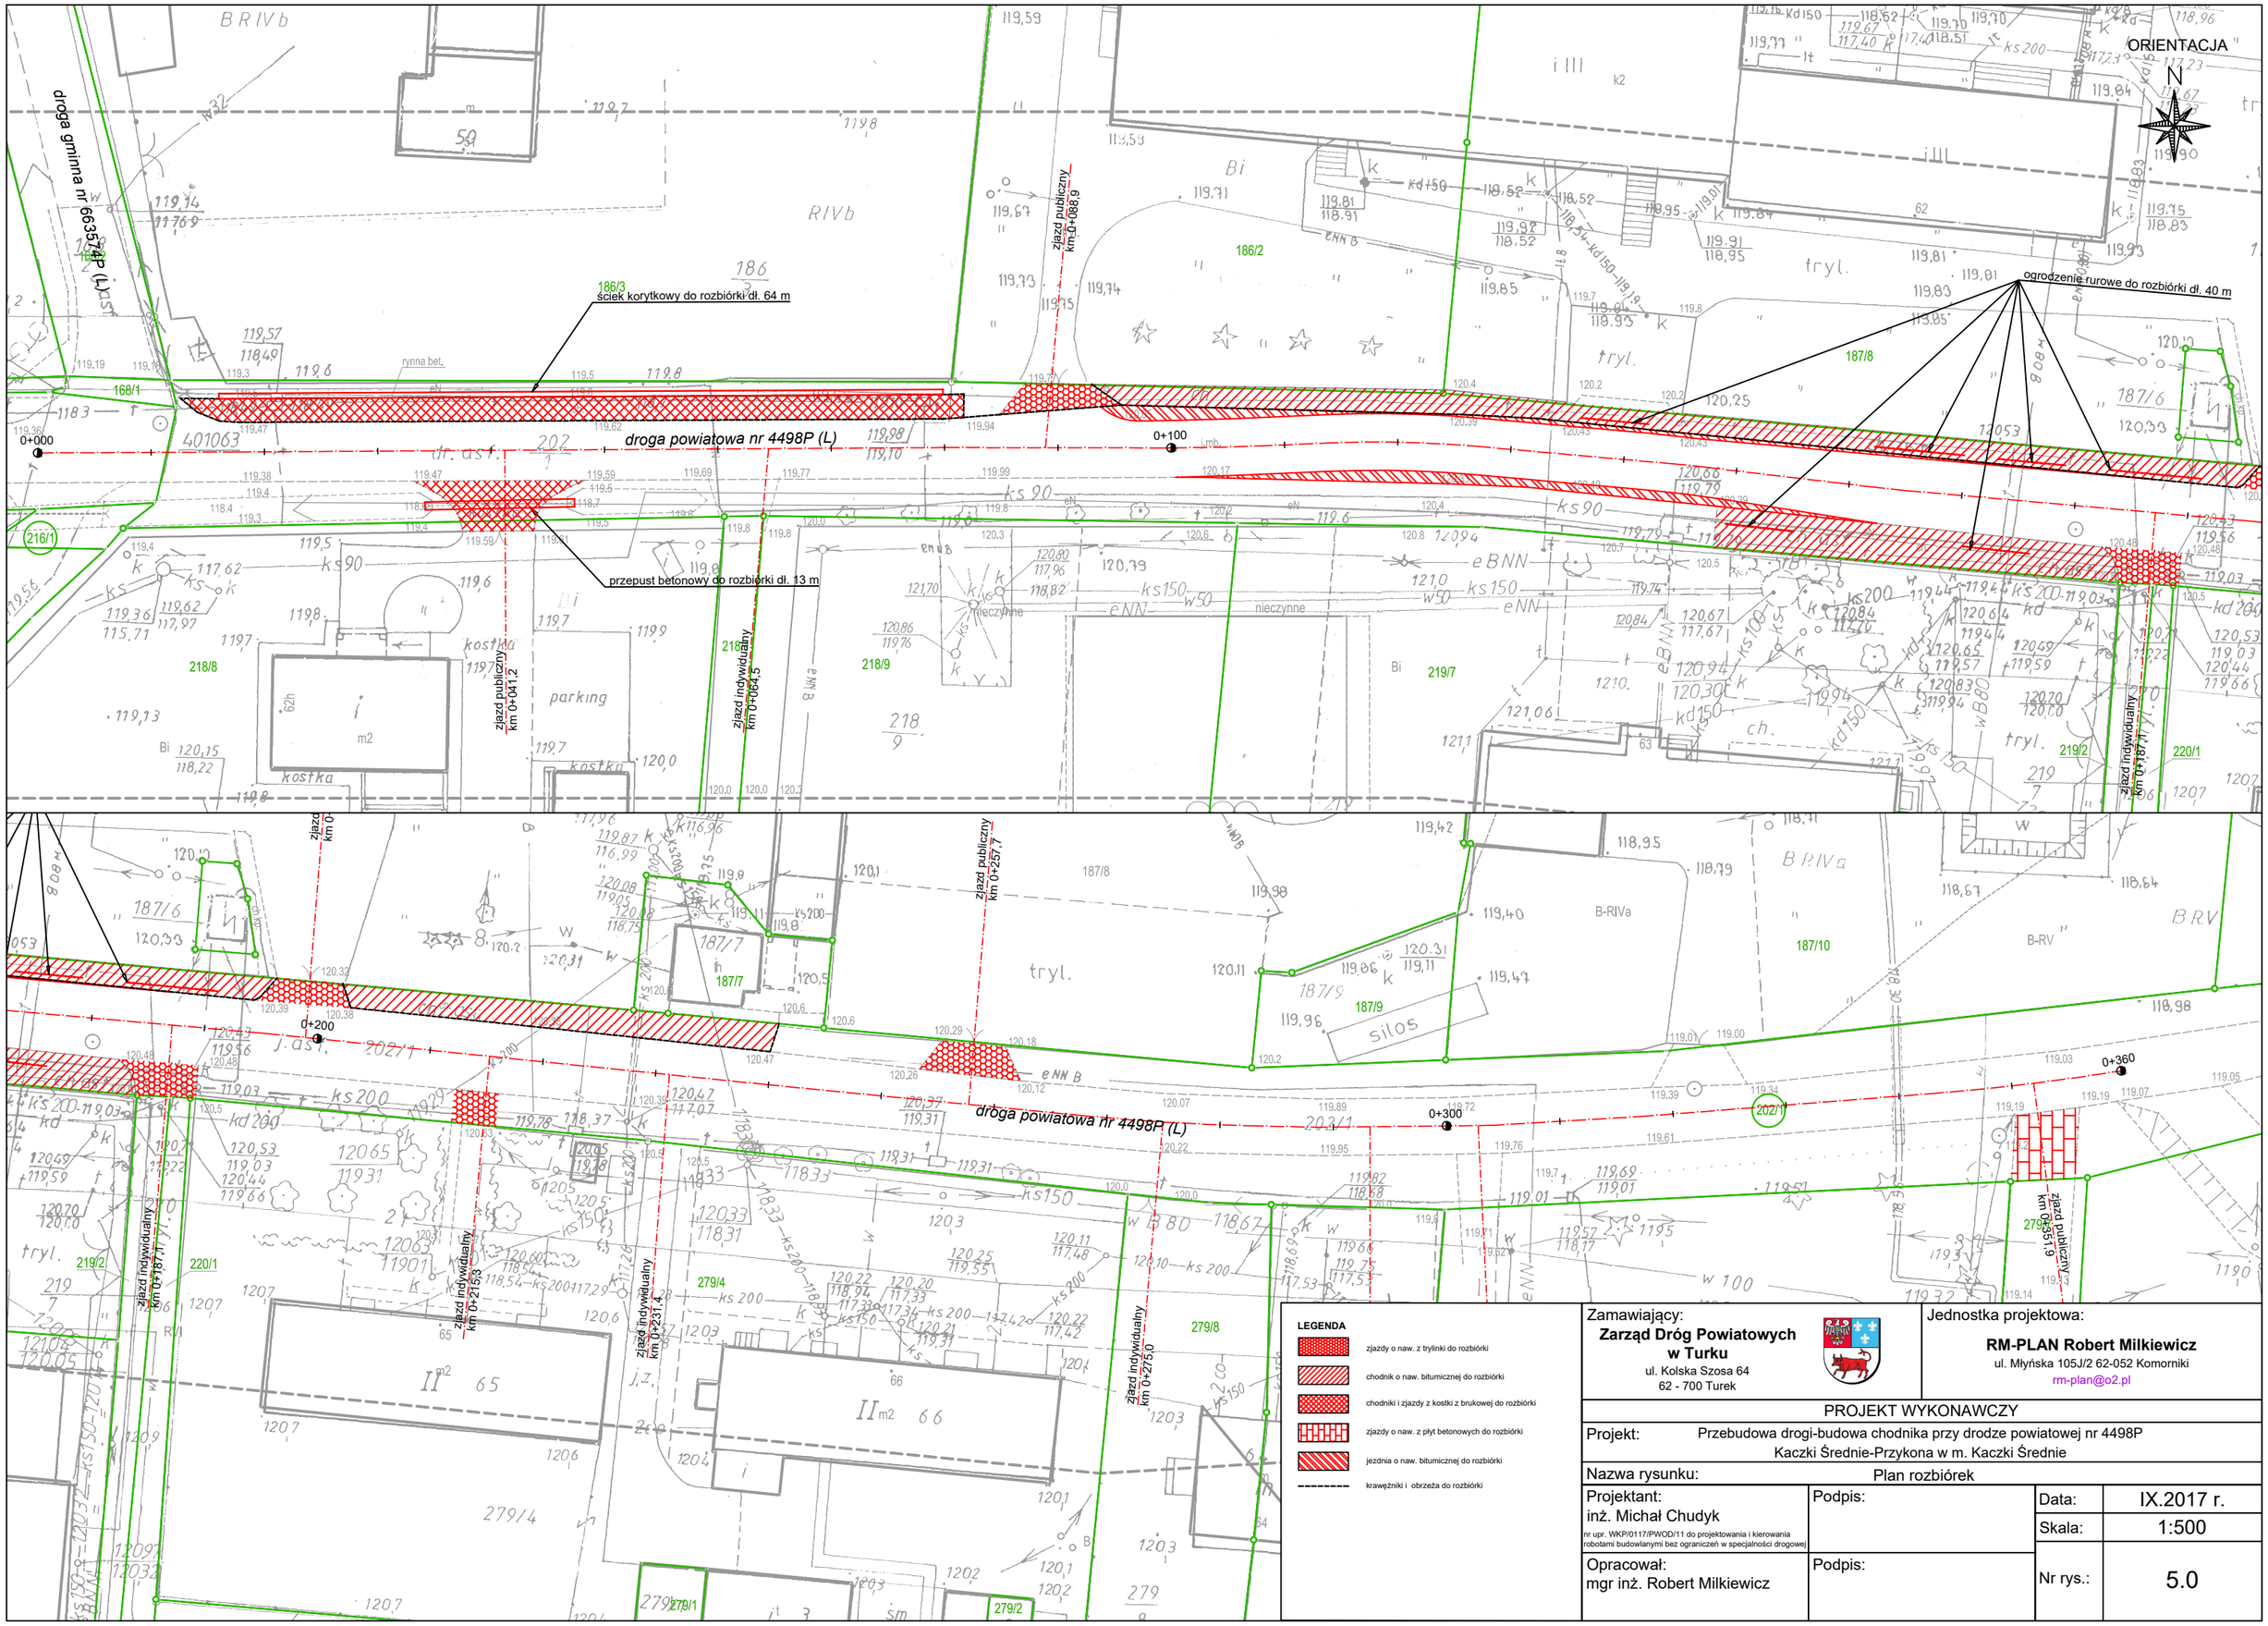

Zamawiający:
Zarząd Dróg Powiatowych w Turku
ul. Kolska Szosa 64
62 - 700 Turek

Jednostka projektowa:
RM-PLAN Robert Milkiewicz
ul. Młyńska 105J/2 62-052 Komorniki
rm-plan@o2.pl

PROJEKT WYKONAWCZY

Projekt:	Przebudowa drogi-budowa chodnika przy drodze powiatowej nr 4498P Kaczki Średnie-Przykona w m. Kaczki Średnie		
Nazwa rysunku:	Plan rozbiórek		
Projektant: inż. Michał Chudyk nr upr. WKP/0117/PWOD/11 do projektowania i kierowania robotami budowlanymi bez ograniczeń w specjalności drogowej	Podpis:	Data:	IX.2017 r.
		Skala:	1:500
Opracował: mgr inż. Robert Milkiewicz	Podpis:	Nr rys.:	5.0