




## powiat turecki

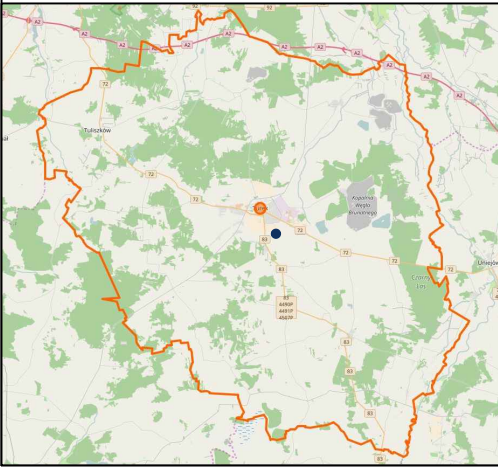

## gmina Turek

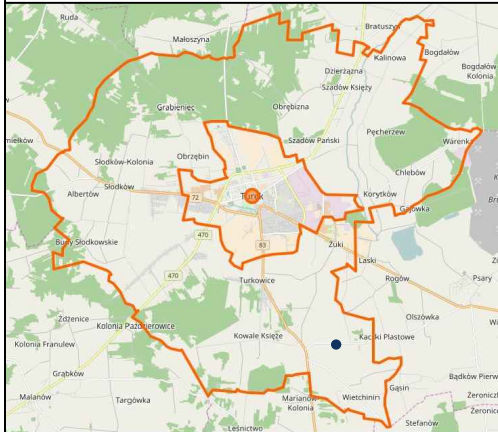

## wieś Kaczki Średnie skala 1:20 000

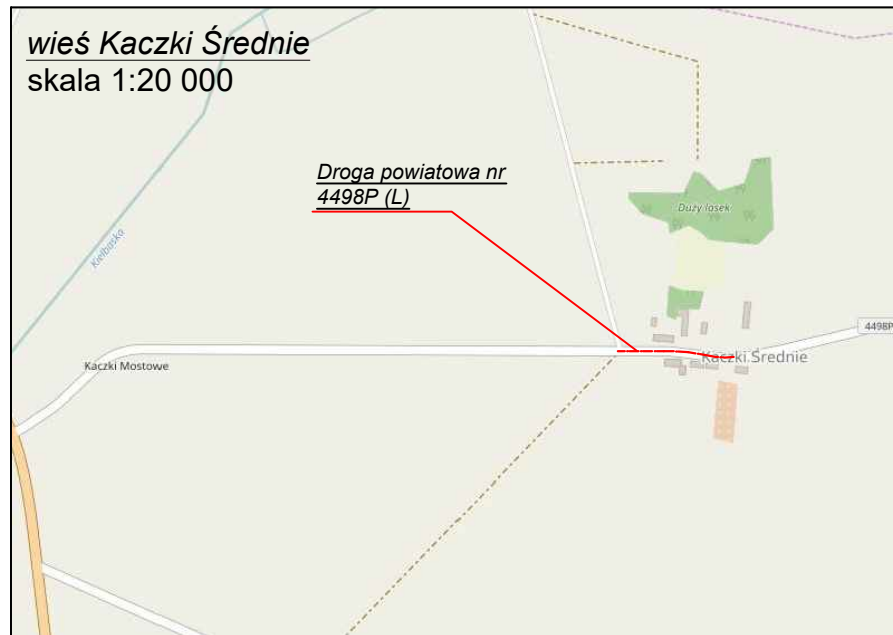

Zamawiający:  
**Zarząd Dróg Powiatowych  
w Turku**  
ul. Kolska Szosa 64  
62 - 700 Turek



Jednostka projektowa:

**RM-PLAN Robert Milkiewicz**  
ul. Młyńska 105J/2 62-052 Komorniki  
[rm-plan@o2.pl](mailto:rm-plan@o2.pl)

### PROJEKT STAŁEJ ORGANIZACJI RUCHU

Projekt: Przebudowa drogi-budowa chodnika przy drodze powiatowej nr 4498P  
Kaczki Średnie-Przykona w m. Kaczki Średnie

Nazwa rysunku: Plan orientacyjny

Projektant:  
mgr inż. Robert Milkiewicz

Podpis:

Data: IX.2017 r.

Skala: 1:20 000

Nr rys.: 1.0