PROFIL: UL.JANKA KRASICKIEGO
POZIOM PORÓWN: 120.000

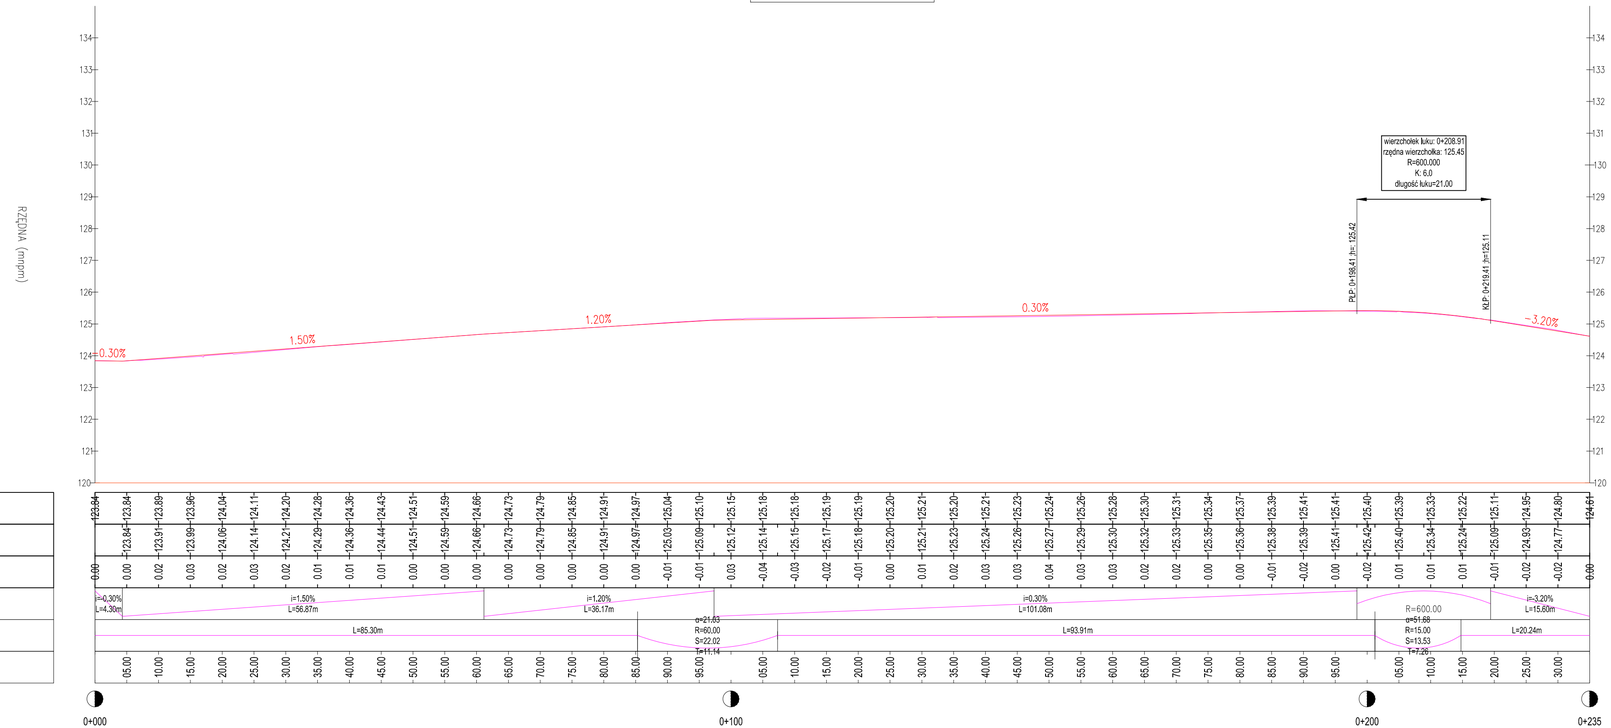

Legenda:

- niweleta drogi
- niweleta terenu

Wykonawca	Zamawiający
ESPEJA BIURO PROJEKTOWE Espeja biuro projektowe ulica Górnośląska 8/13 62-800 Kalisz	Zarząd Dróg Powiatowych ul. Kolska Szosa 64 62-700 Turek

Data opracowania 01.2016	Tytuł zadania:	Przebudowa ulicy powiatowej nr 4547P Krasickiego w m. Tuliszków
	Stadium	Projekt Budowalny
Skala 1:500/50	Tytuł rysunku	Profil podłużny

Branża	Stanowisko	Imię i nazwisko	Nr uprawnień	Podpis	
Drogowa	Projektant	mgr inż. Zbigniew Janaszczyk	20/75		Nr Rys 4.0
	Opracował	inż. Michał Sucheckí	-		