



SZCZEGÓŁ 1

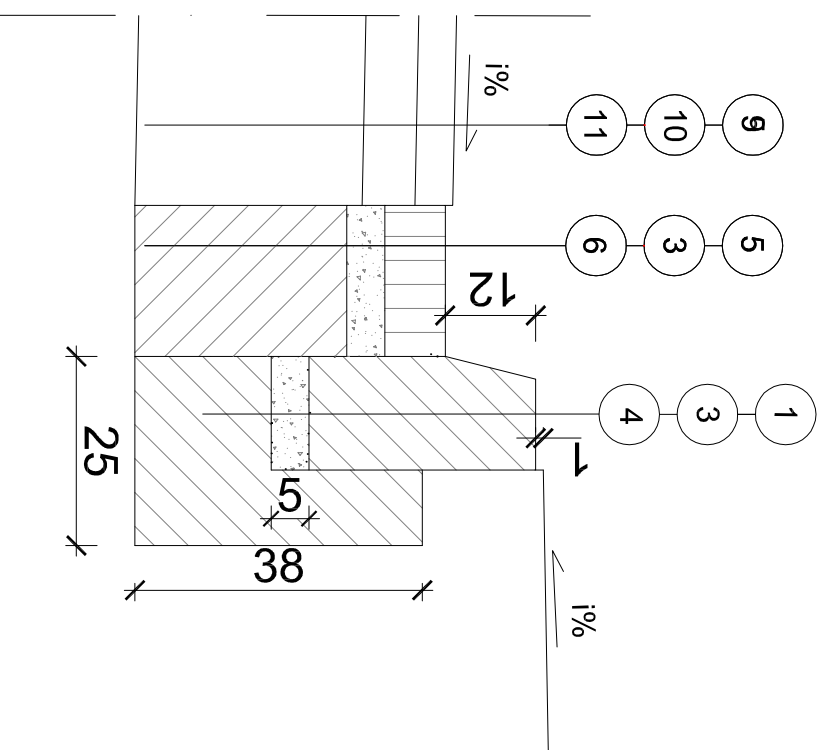


SZCZEGÓŁY KONSTRUKCYJNE – LEGENDA

1	Krawężnik betonowy 15x30x100
2	Opornik betonowy 12x25x100
3	Podsyпка cementowo - piaskowa 1:3 o grub. 5 cm
4	Ława betonowa z oporem z betonu C8/10
5	Warstwa ścierna z kostki betonowej brukowej 8 cm
6	Ława betonowa z betonu C8/10
7	Warstwa ścierna z kostki betonowej brukowej 6 cm
8	Warstwa odcinająca z piasku 10 cm
9	Warstwa ścierna z betonu asfaltowego grubości 4 cm
10	Warstwa wyrównawczo-wiążąca o grubości 3-4 cm
11	Istniejąca konstrukcja

SZCZEGÓŁ 2

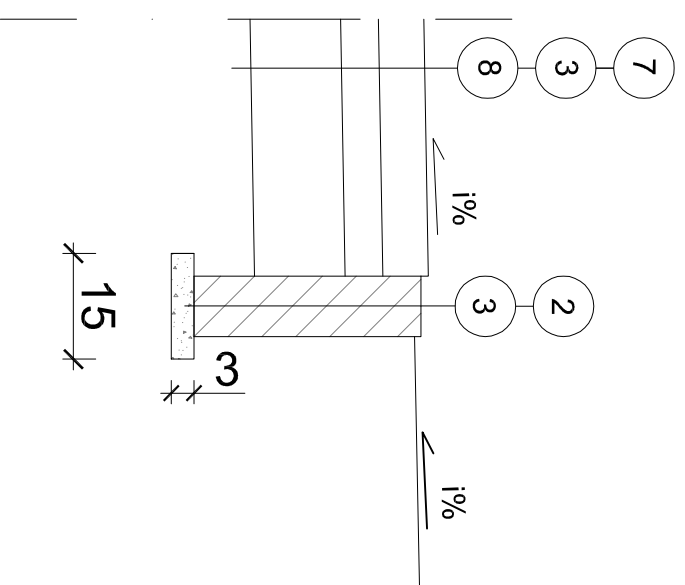

Wykonawca		Zamawiający	
<p>ESPEJA BIURO PROJEKTOWE Espeja biuro projektowe ulica Górnoślaska 8/13 62-800 Kalisz</p>		 Zarząd Dróg Powiatowych ul. Kolska Szosa 64 62-700 Turnek	
Data opracowania 01.2016		Tytuł zadania: Przebudowa ulicy powiatowej nr 4547P Krusickiego w m. Tułszów	Projekt Budowlany
Skala 1:10		Tytuł rysunku	Szczegóły Konstrukcyjne
Branża	Stanowisko	Imię i nazwisko	Nr uprawnień
Drogową	Projektant	mgr inż. Zbigniew Janaszczak	20/75
	Opracował	inż. Michał Suchecki	-
			Nr Rys 6.1