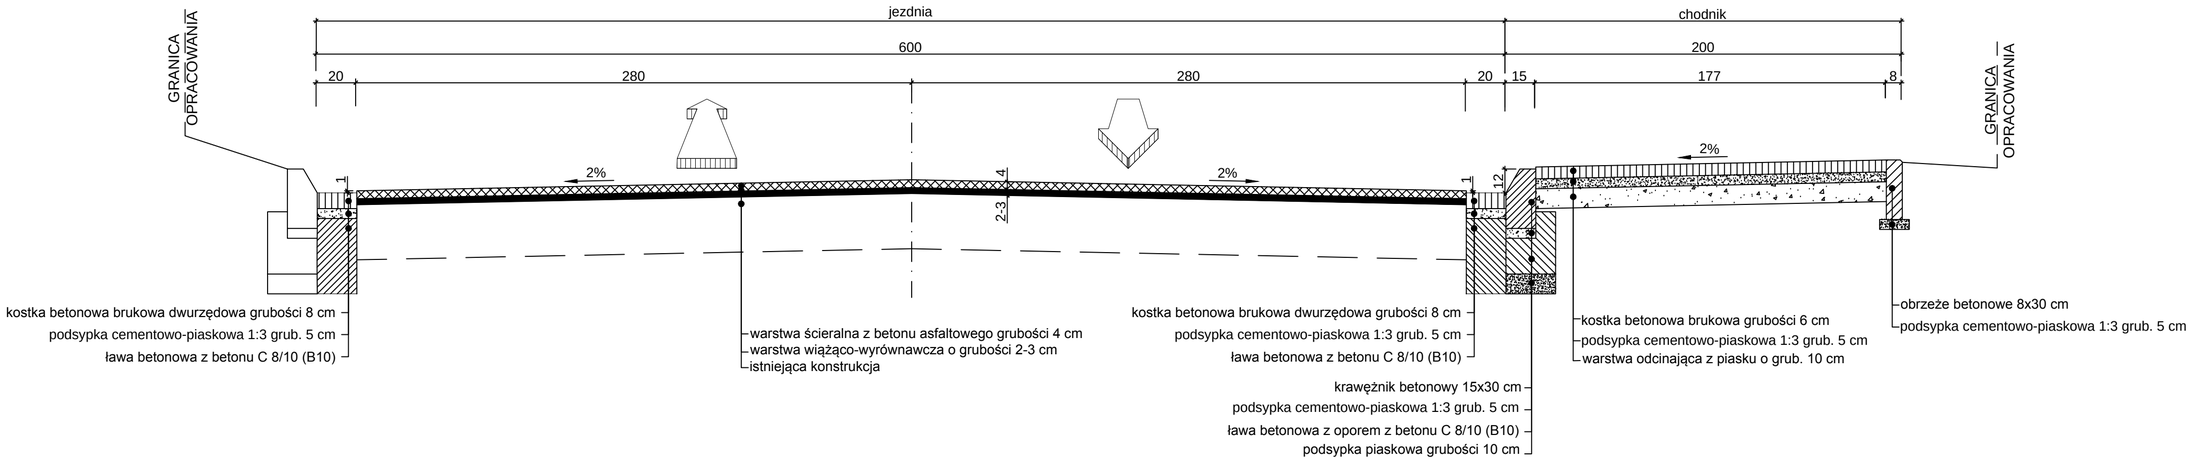

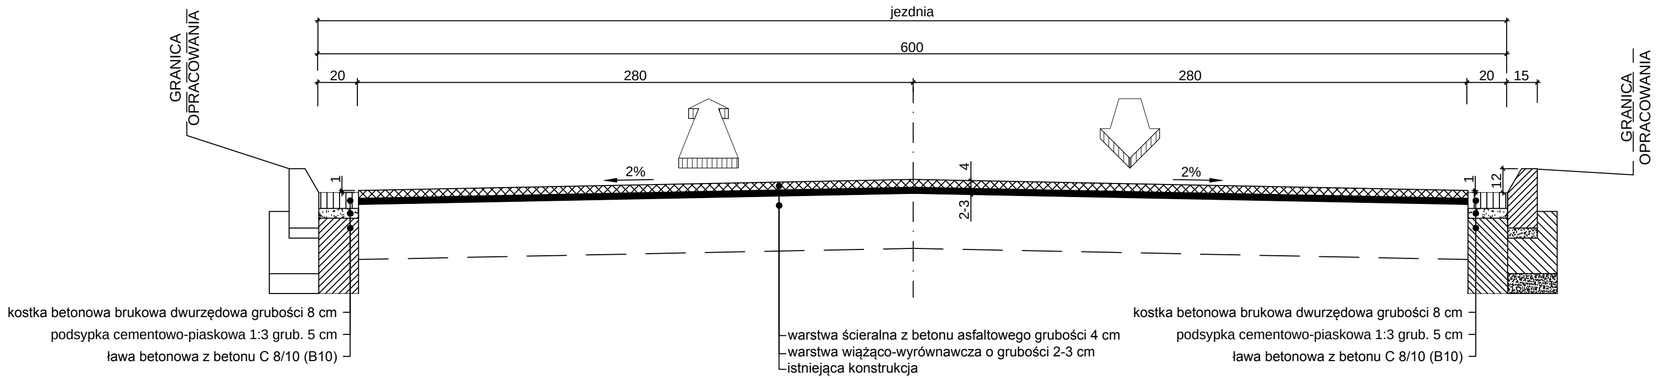

Wykonawca	Zamawiający		
ESPEJA BIURO PROJEKTOWE Espeja biuro projektowe ulica Górnośląska 8/13 62-800 Kalisz	Zarząd Dróg Powiatowych ul. Kolska Szosa 64 62-700 Turek		
Data opracowania 01.2016	Tytuł zadania:	Przebudowa ulicy powiatowej nr 4547P Krasickiego w m. Tuliszków	
	Stadium	Projekt Wykonawczy	
Skala 1:25	Tytuł rysunku	Przekroje Konstrukcyjne	

Branża	Stanowisko	Imię i nazwisko	Nr uprawnień	Podpis	
Drogowa	Projektant	mgr inż. Zbigniew Janaszczyk	20/75		Nr Rys 5.0
	Opracował	inż. Michał Suchecki	-		