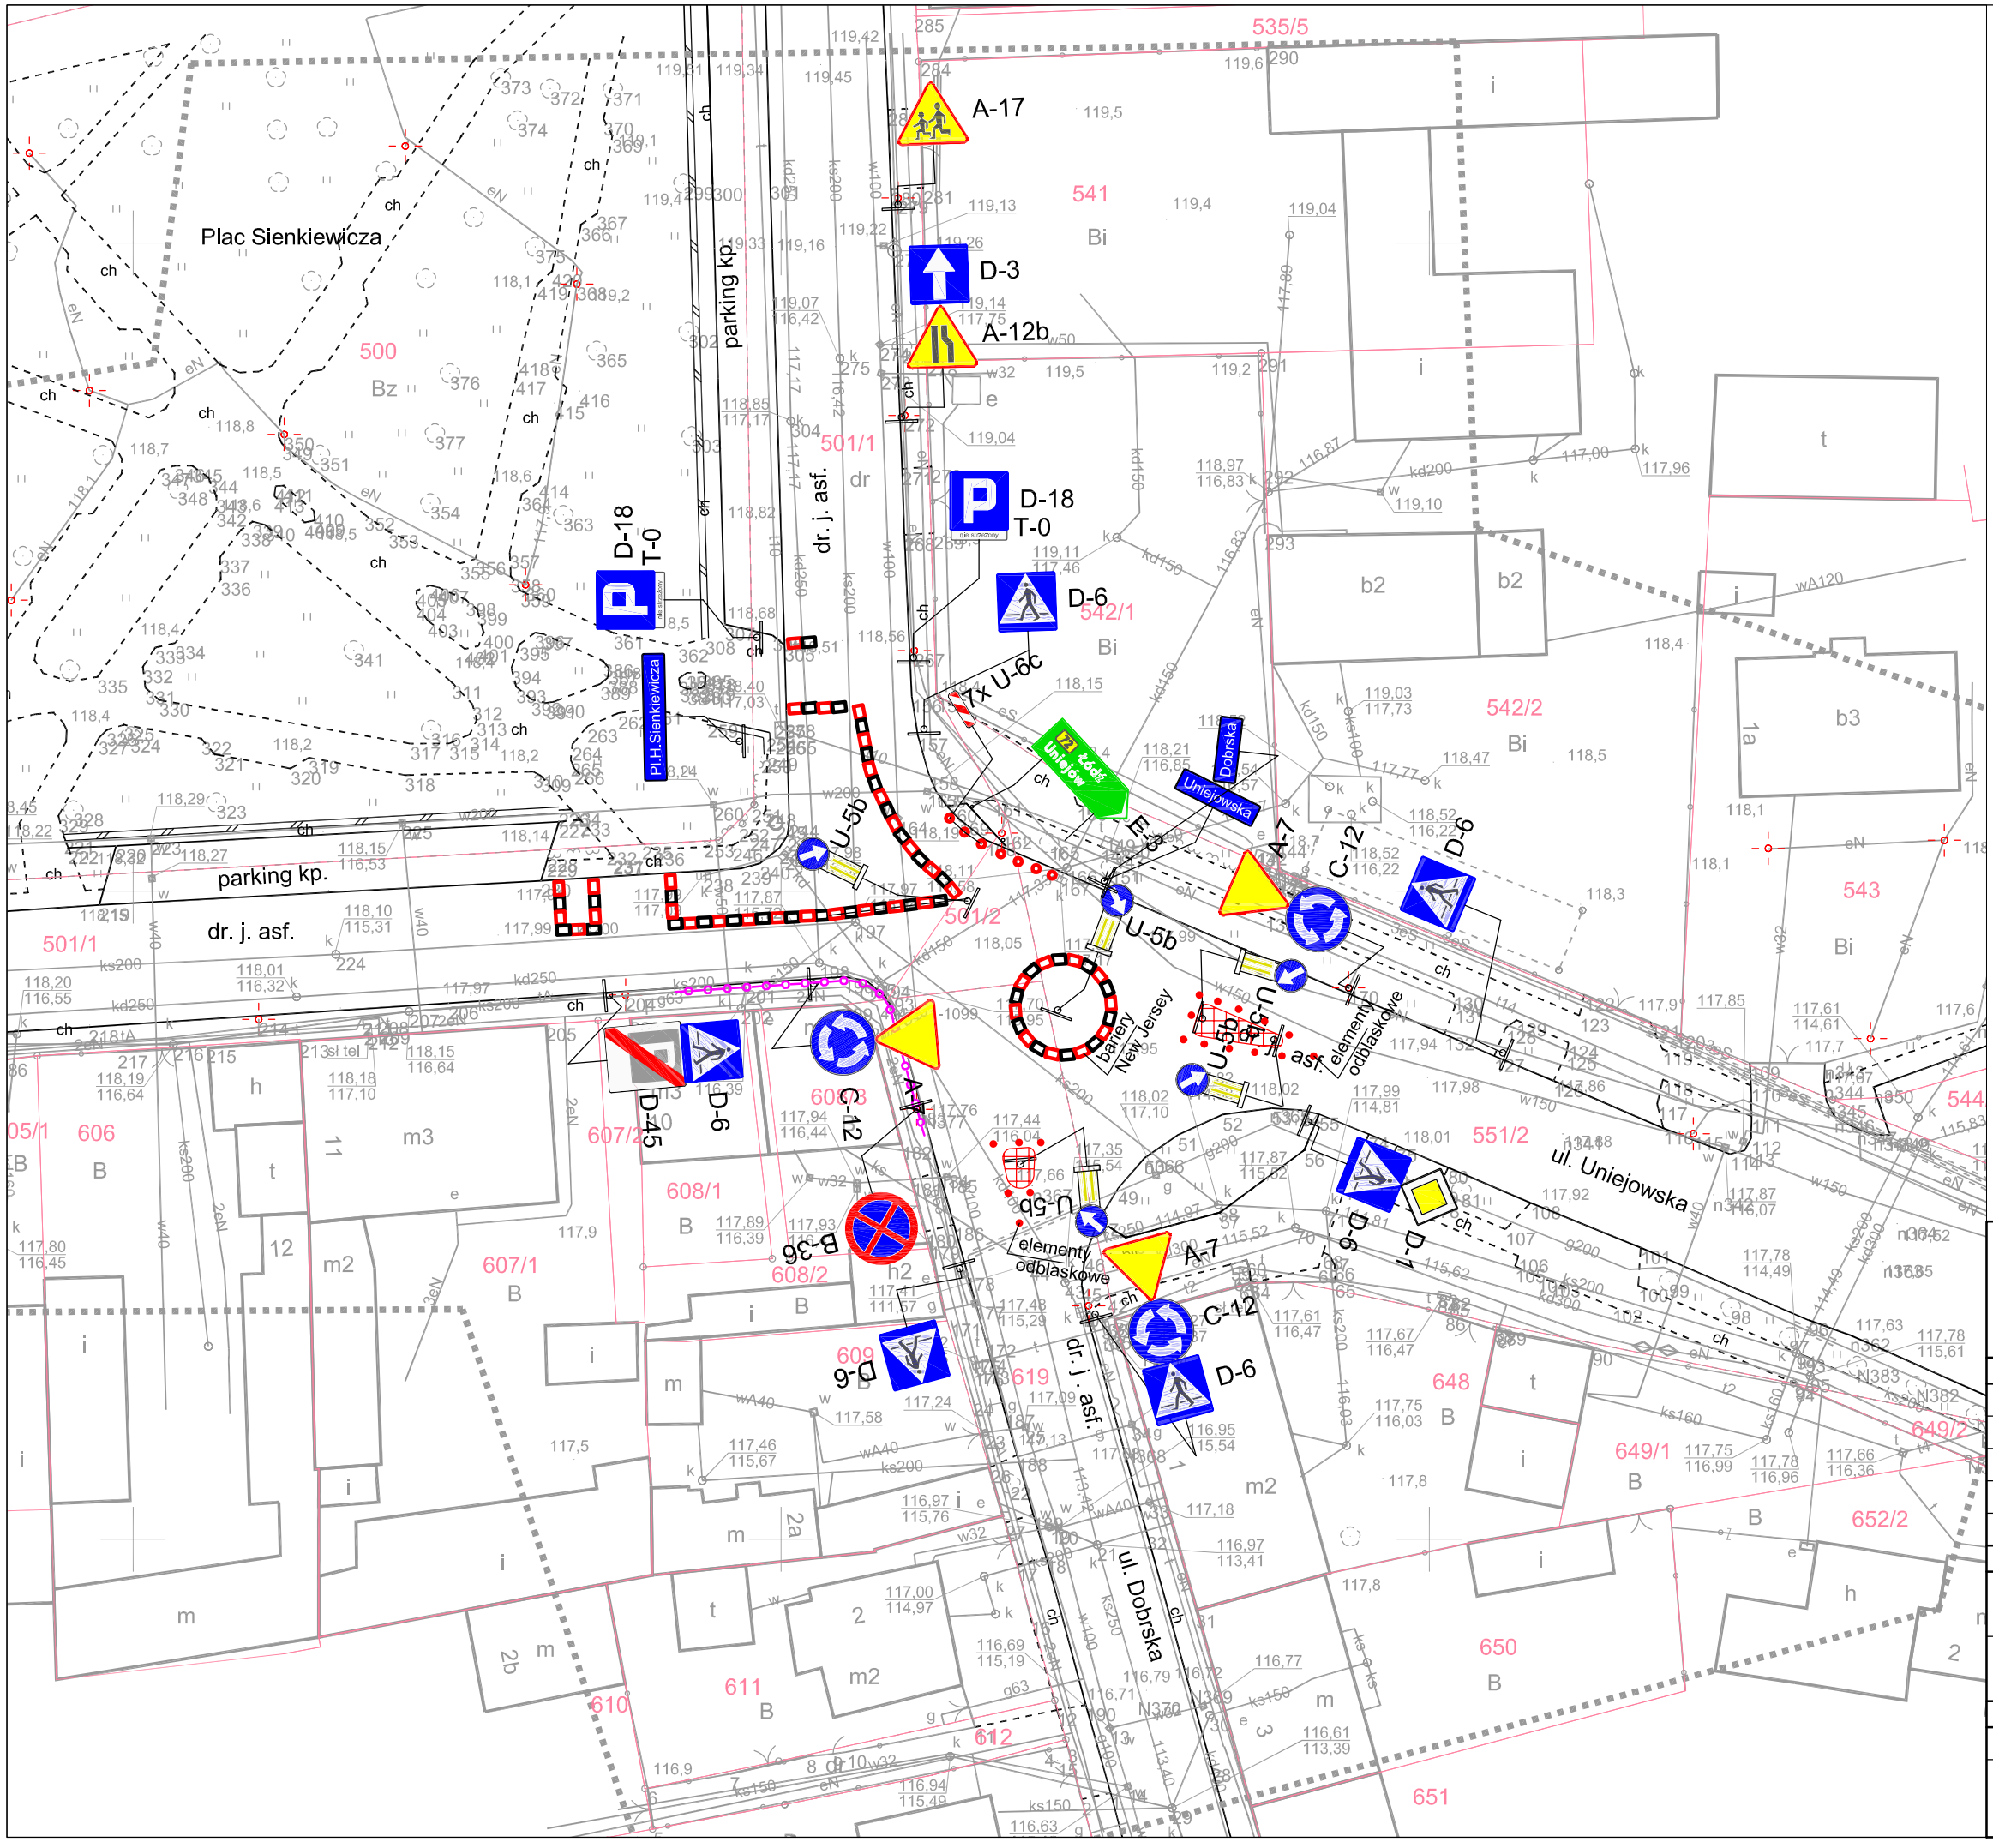

SPECJALISTYCZNE BIURO INWESTYCYJNO-INŻYNIERSKIE PROSTA PROJEKT

Piotrkowice ul.Kielecka 37
26-020 Chmielnik

tel. 517 190 616
fax. 41 20 10 556

biuro@prostaprojekt.pl
www.prostaprojekt.pl

ZESPÓŁ PROJEKTOWY

FUNKCJA	IMIĘ I NAZWISKO	NR UPRAWNIEŃ	PODPIS
Projektował	mgr inż. Grzegorz Molicki	SLK/2703/POOD/09	
Sprawdził	mgr inż. Paweł Nepelski	SWK/0050/POOD/11	
Opracował	inż. Rafał Ślusarski		
Opracował	mgr inż. Mateusz Ciotek		

INWESTYCJA

Inwestor	Zarząd Dróg Powiatowych w Turku, ulica Kolska Szosa 64, 62-700 Turek
Nazwa opracowania	„Przebudowa skrzyżowania ulic powiatowych: Dobrskiej i Uniejowskiej oraz gminnej Pl. Sienkiewicza w m. Turek."

RYSUNEK

Stadium projektu	DOKUMENTACJA PROJEKTOWA	data: 03.2016	skala: 1:500
Nazwa rysunku	Istniejąca organizacja ruchu		nr rys: D-2/1