




**PRZEKRÓJ A-A**  
ul. Dąbrowskiego (0+049,97)

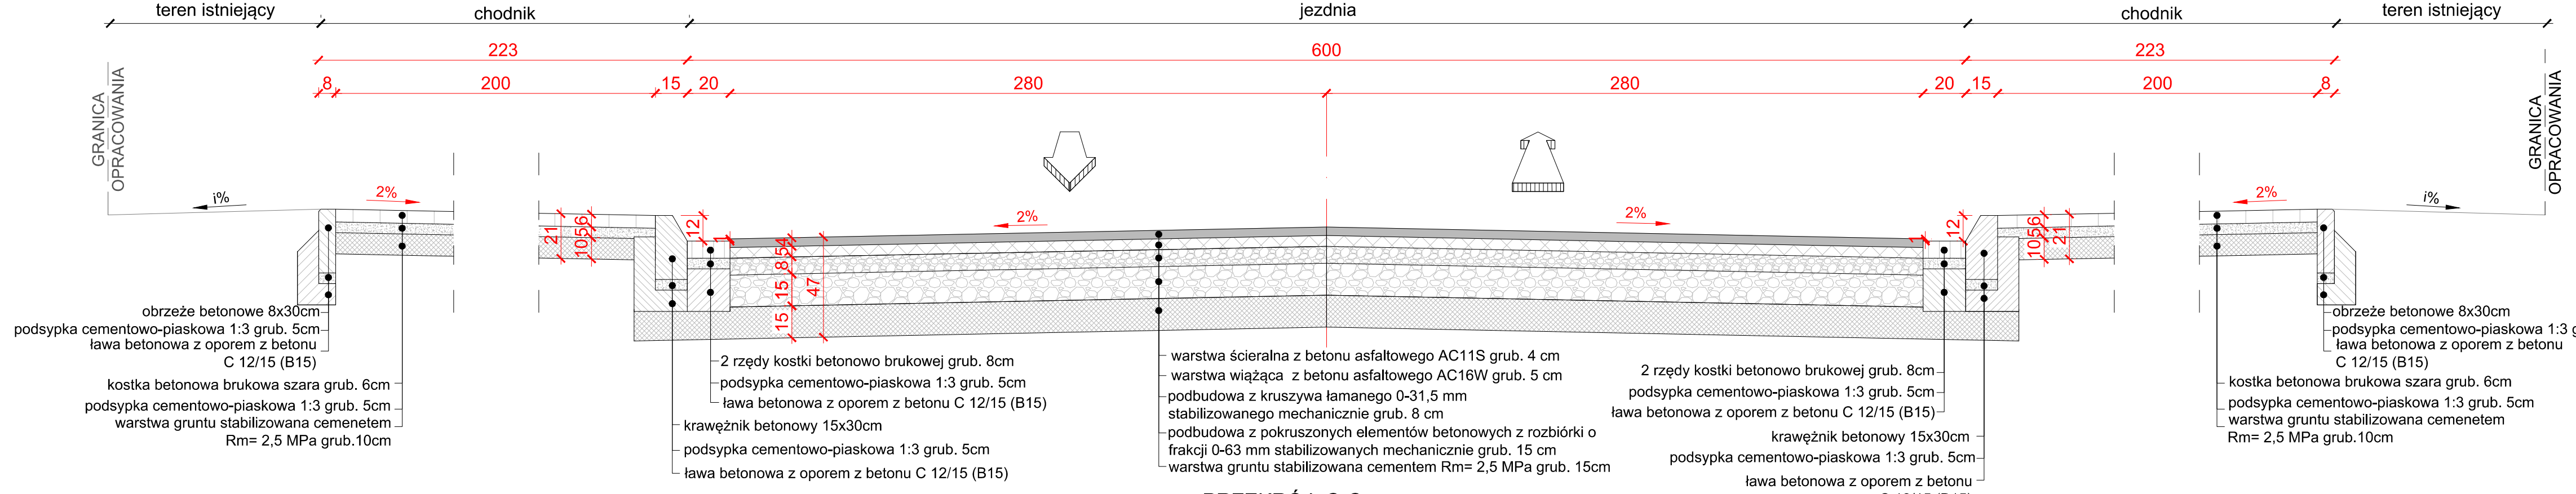


**PRZEKRÓJ C-C**  
ul. Dąbrowskiego (0+155,08)

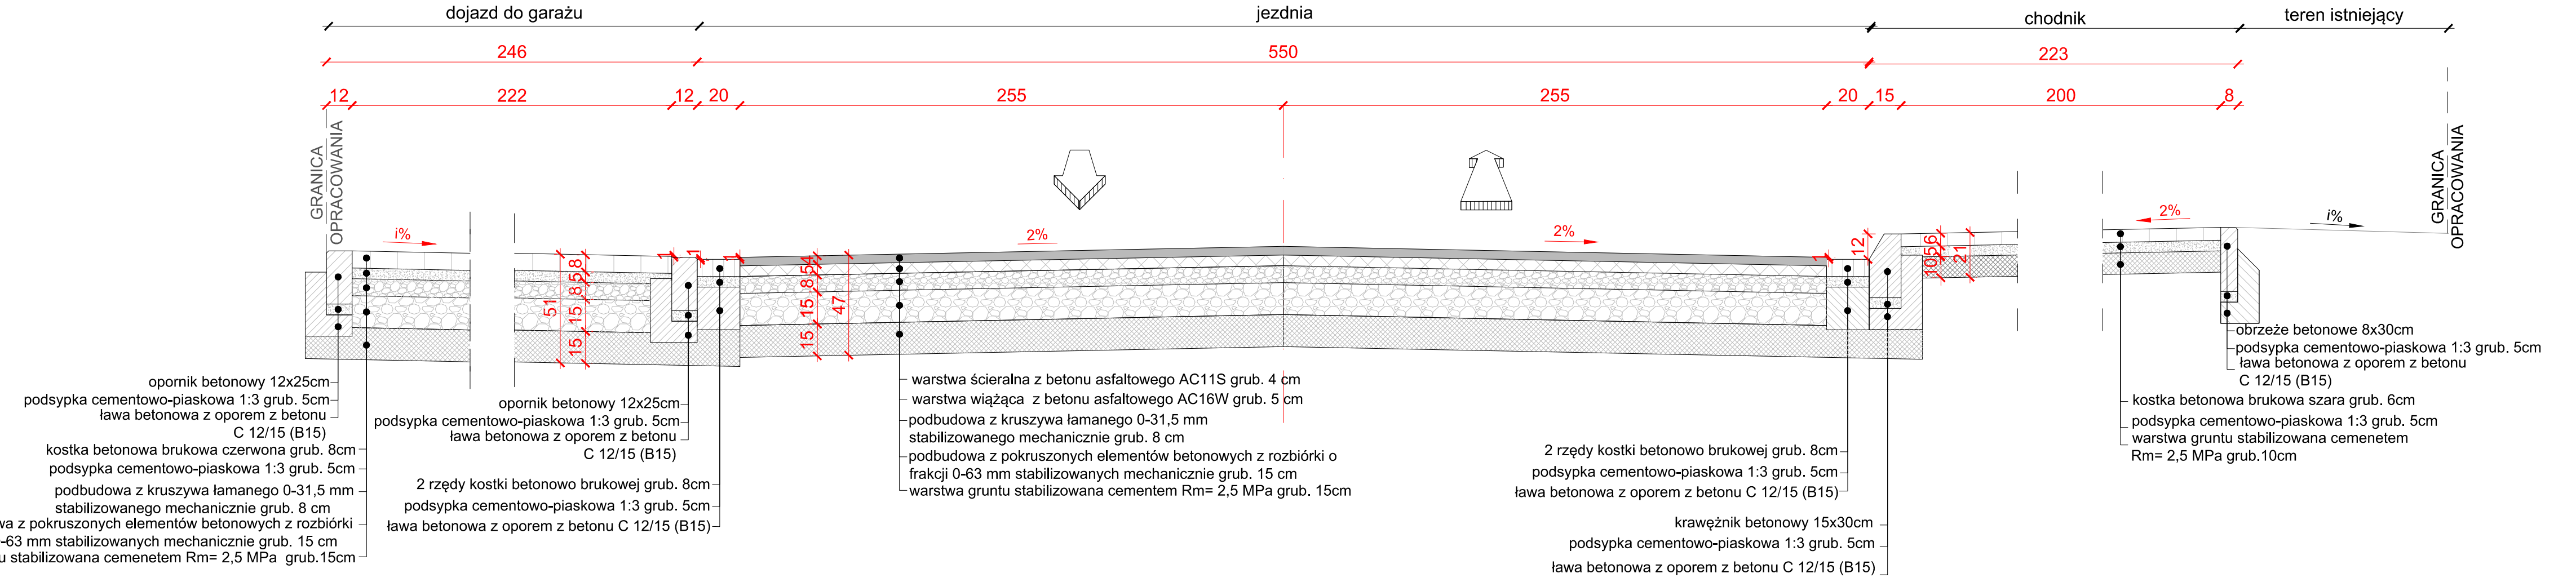

**PRZEKRÓJ B-B**  
ul. Dąbrowskiego (0+081,27)

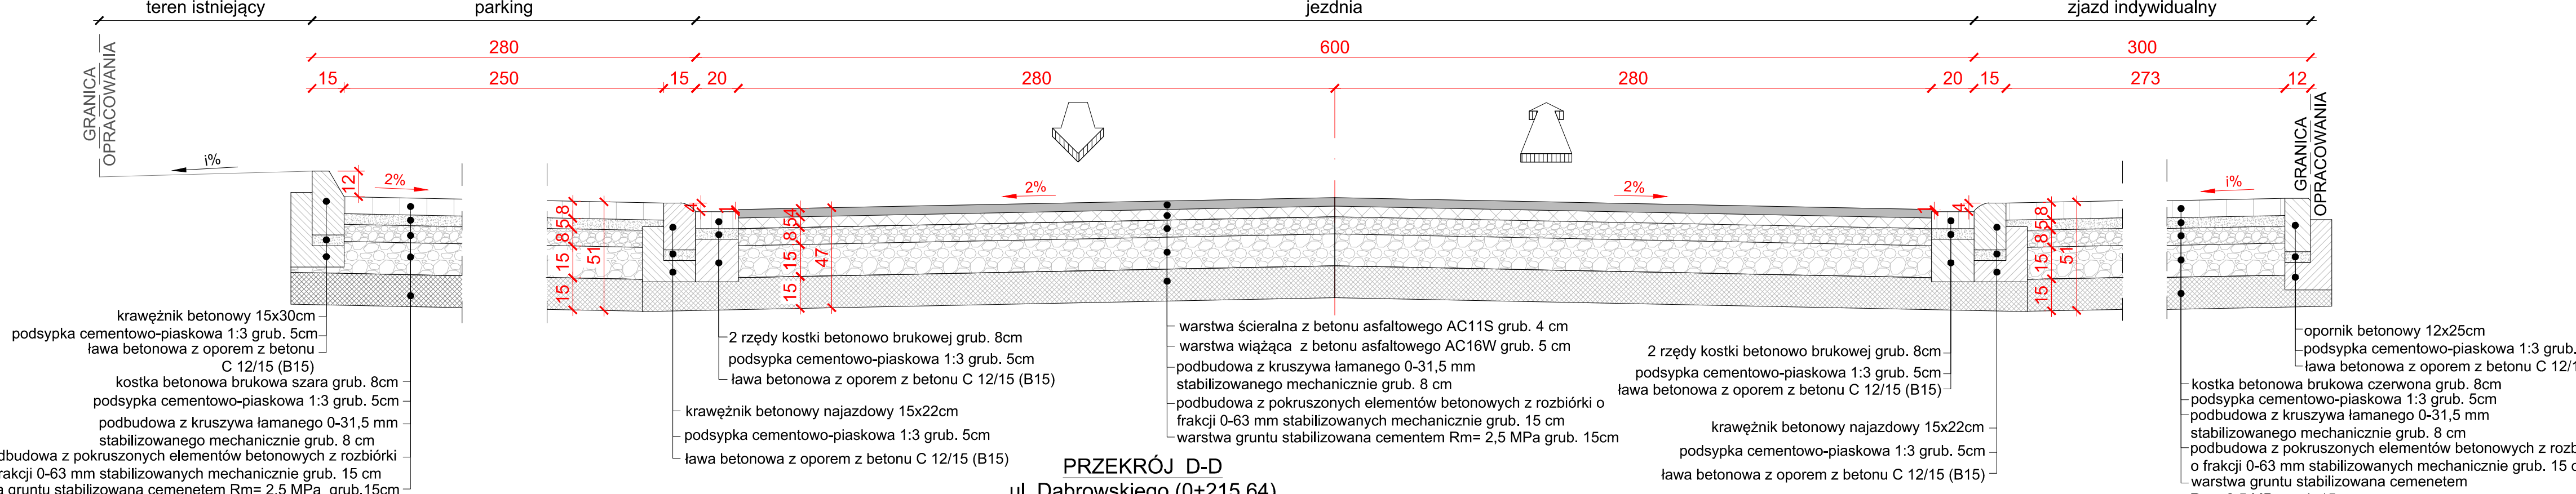

**PRZEKRÓJ D-D**  
ul. Dąbrowskiego (0+215,64)

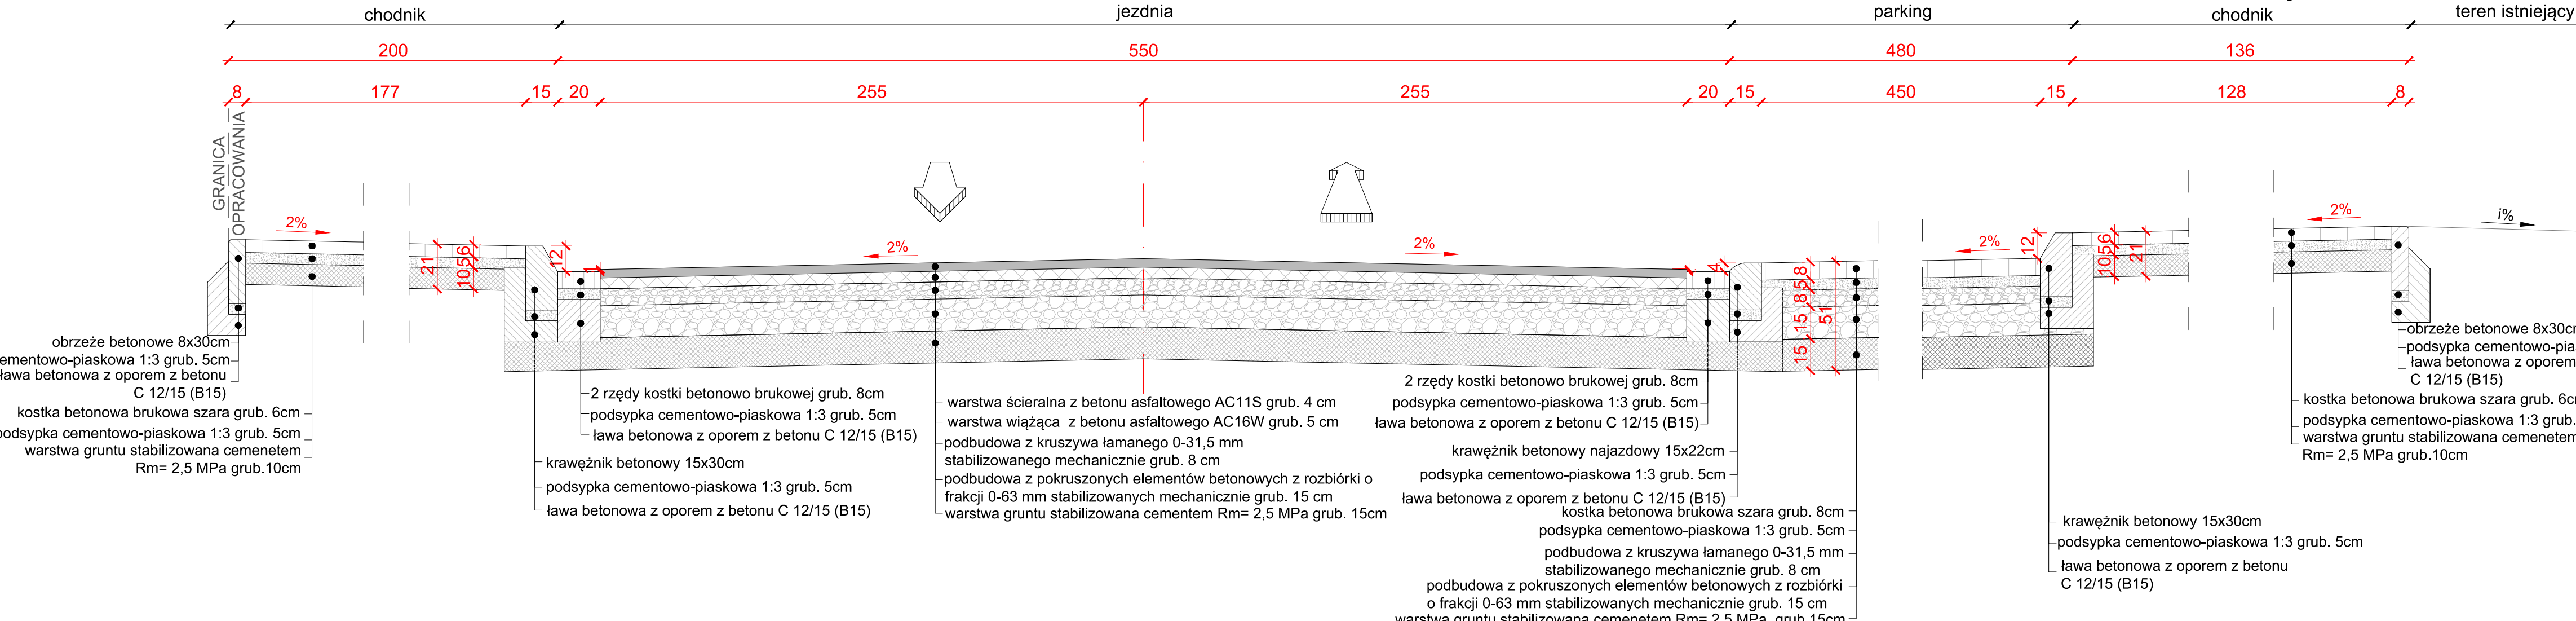

Wykonawca		Zamawiający	
<b>ESPEJA</b> B I U R O    I N Ż Y N I E R S K I E Espeja biuro projektowe ulica Górnoślaska 8/13 62-800 Kalisz		 Zarząd Dróg Powiatowych w Turku ulica Kolska Szosa 64, 62-700 Turek	
Data opracowania 11.2017		Tytuł zadania: Stadium	Przebudowa drogi powiatowej nr 4530P ulicy Dąbrowskiego w Turku Projekt Wykonawczy
Skala 1:20		Tytuł rysunku	Przekroje Normalne
Branża	Stanowisko	Imię i nazwisko	Nr uprawnień
Drogi	Projektant	mjr inż. Zbigniew Janaszczak	2075
	Opracował	inż. Michał Suchecki	
			Podpis
			Nr Rys 5.0