

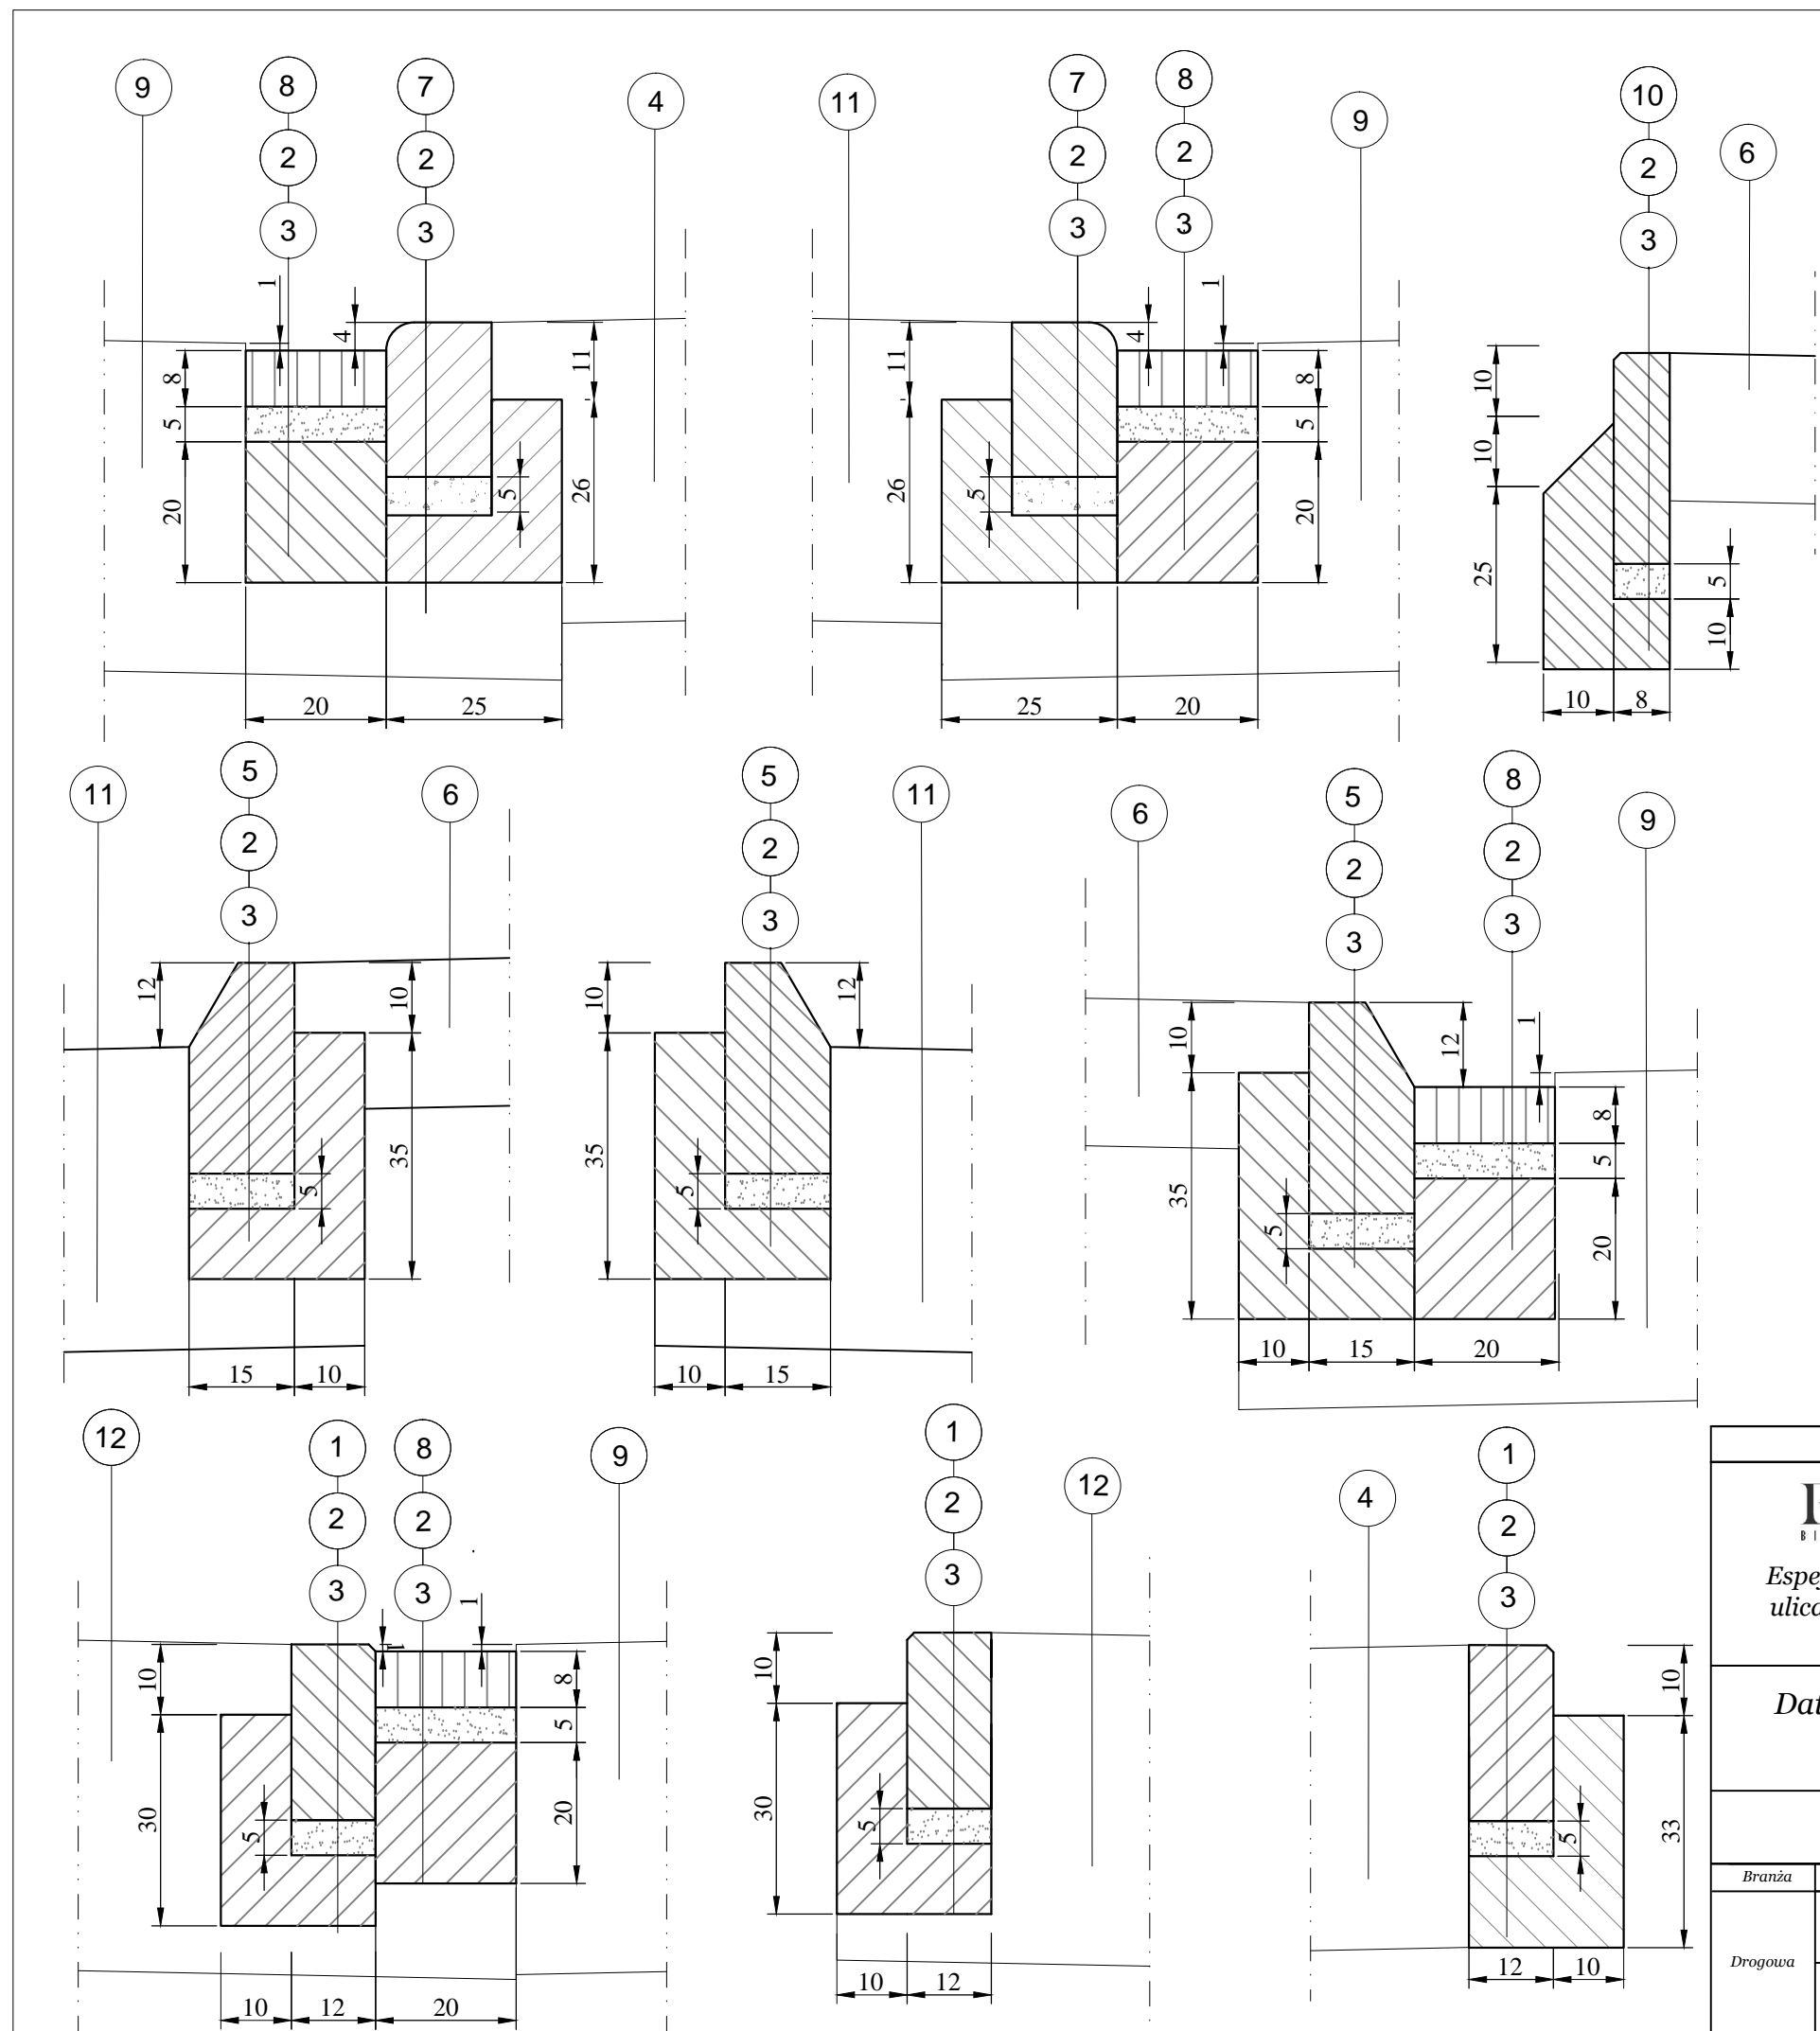
# Szczegół



## Skala 1:10

### Oporniki, krawężniki i obrzeża betonowe

SZCZEGÓŁY KONSTRUKCYJNE - LEGENDA

①	Opornik betonowy 12x25x100 cm
②	Podsypka cementowo - piaskowa w stosunku 1:3
③	Ława betonowa z oporem z betonu C12/15
④	Konstrukcja zjazdu indywidualnego
⑤	Krawężnik betonowy 15x30x100 cm
⑥	Konstrukcja chodnika
⑦	Krawężnik betonowy najazdowy 15x22x100 cm
⑧	Ściek z kostki betonowej gr. 8 cm
⑨	Konstrukcja jezdni
⑩	Obrzeże betonowe 8x30x100 cm
⑪	Konstrukcja parkingu
⑫	Konstrukcja dojazdu do garażu



Wykonawca		Zamawiający			
 Espeja biuro projektowe ulica Górnoślaska 8/13 62-800 Kalisz		 Zarząd Dróg Powiatowych w Turku ulica Kolska Szosa 64, 62-700 Turek			
Data opracowania 11.2017		Tytuł zadania:	Przebudowa drogi powiatowej nr 4530P ulicy Dąbrowskiego w Turku		
Skala 1:10		Stadium	Projekt Wykonawczy		
		Tytuł rysunku	Szczegóły Konstrukcyjne		
Branża	Stanowisko	Imię i nazwisko	Nr uprawnień	Podpis	Nr Rys 6.1
Drogowa	Projektant	mgr inż. Zbigniew Janaszczyk	20/75		
	Opracował	inż. Michał Suchecki	-		