


Szczegół

Skala 1:50


Zjazd indywidualny z kostki betonowej

WIDOK 1-1

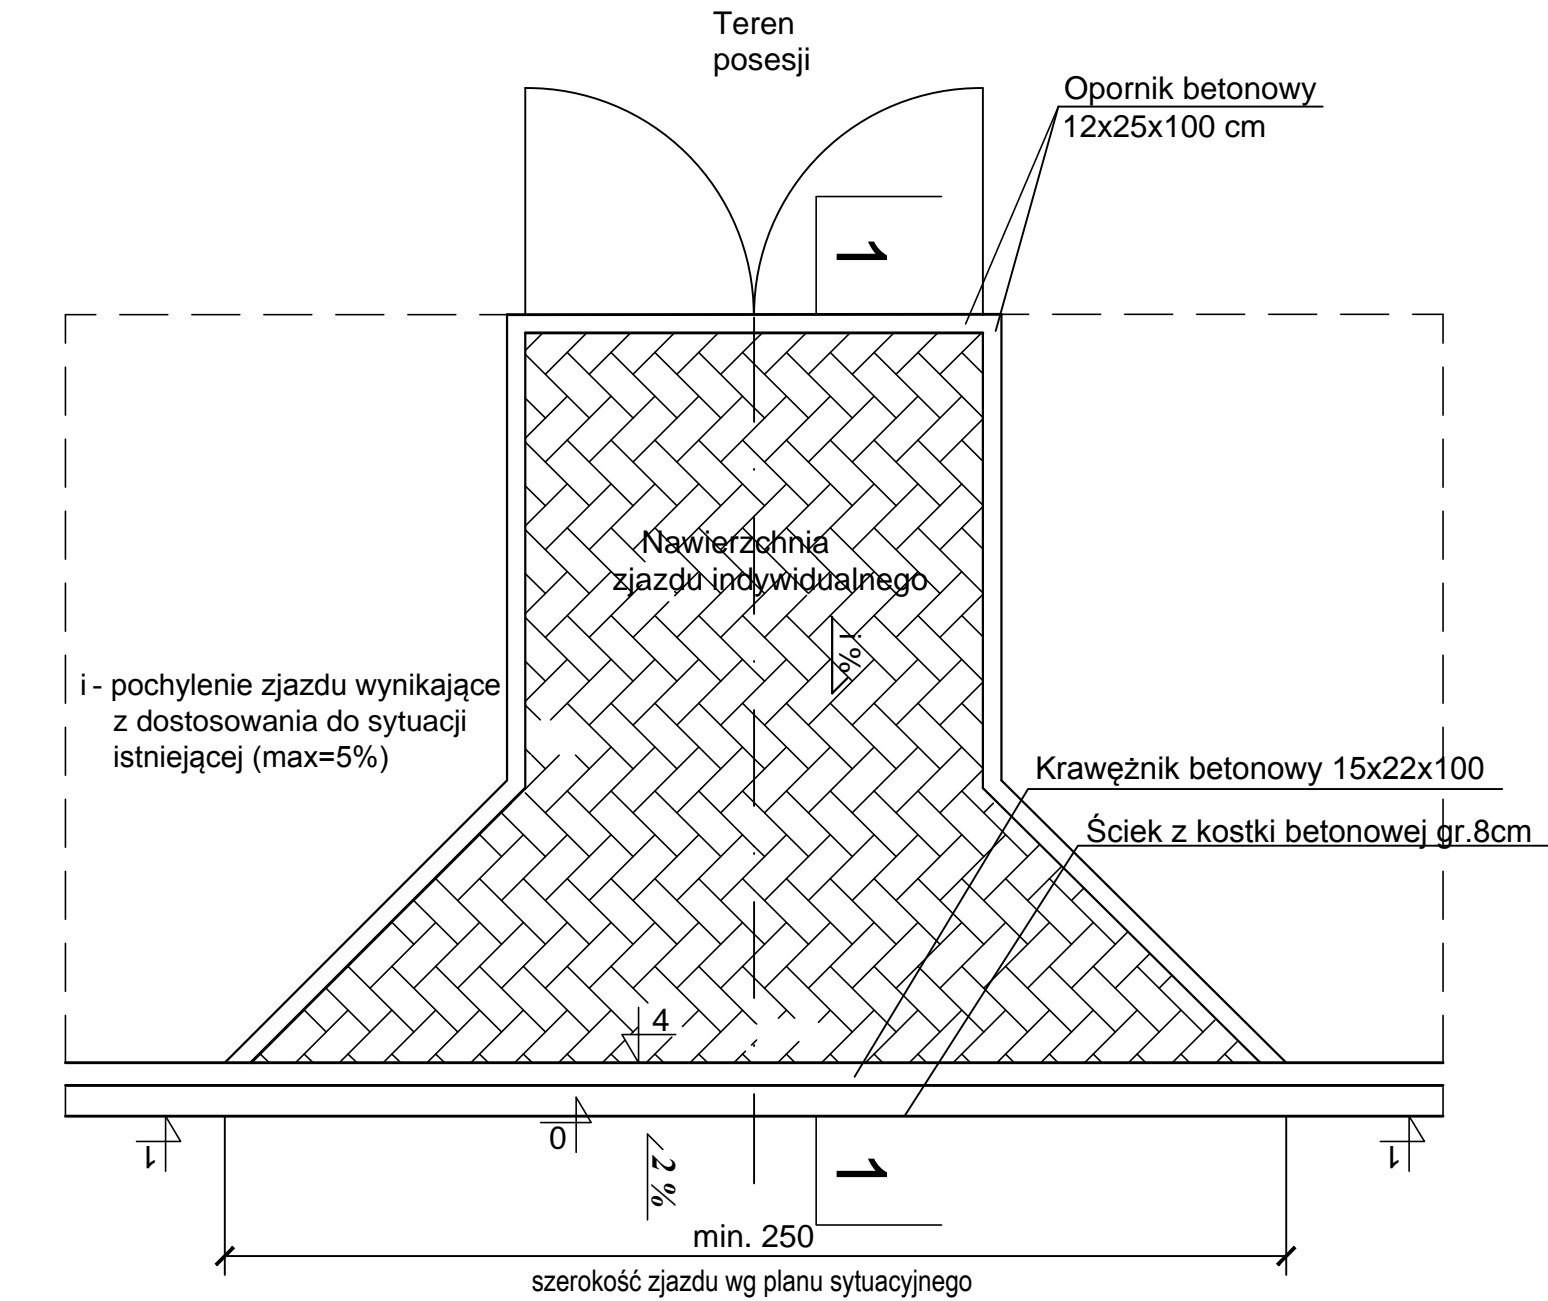

- kostka betonowa gr 8 cm -
 nawierzchnia zjazdu indywidualnego

PRZEKRÓJ 1-1

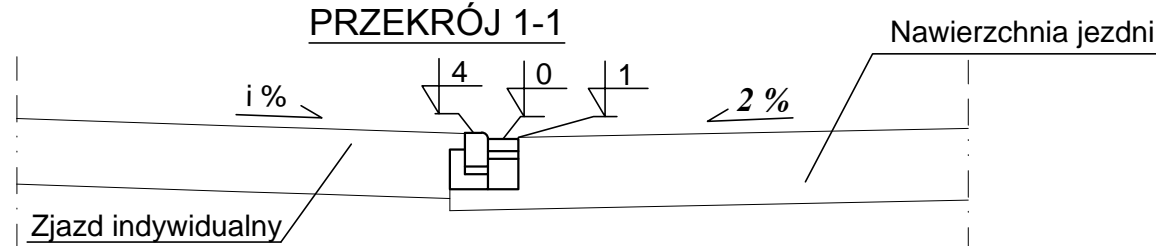


Szczegół

Skala 1:50

Zjazd publiczny z betonu asfaltowego


WIDOK 2-2

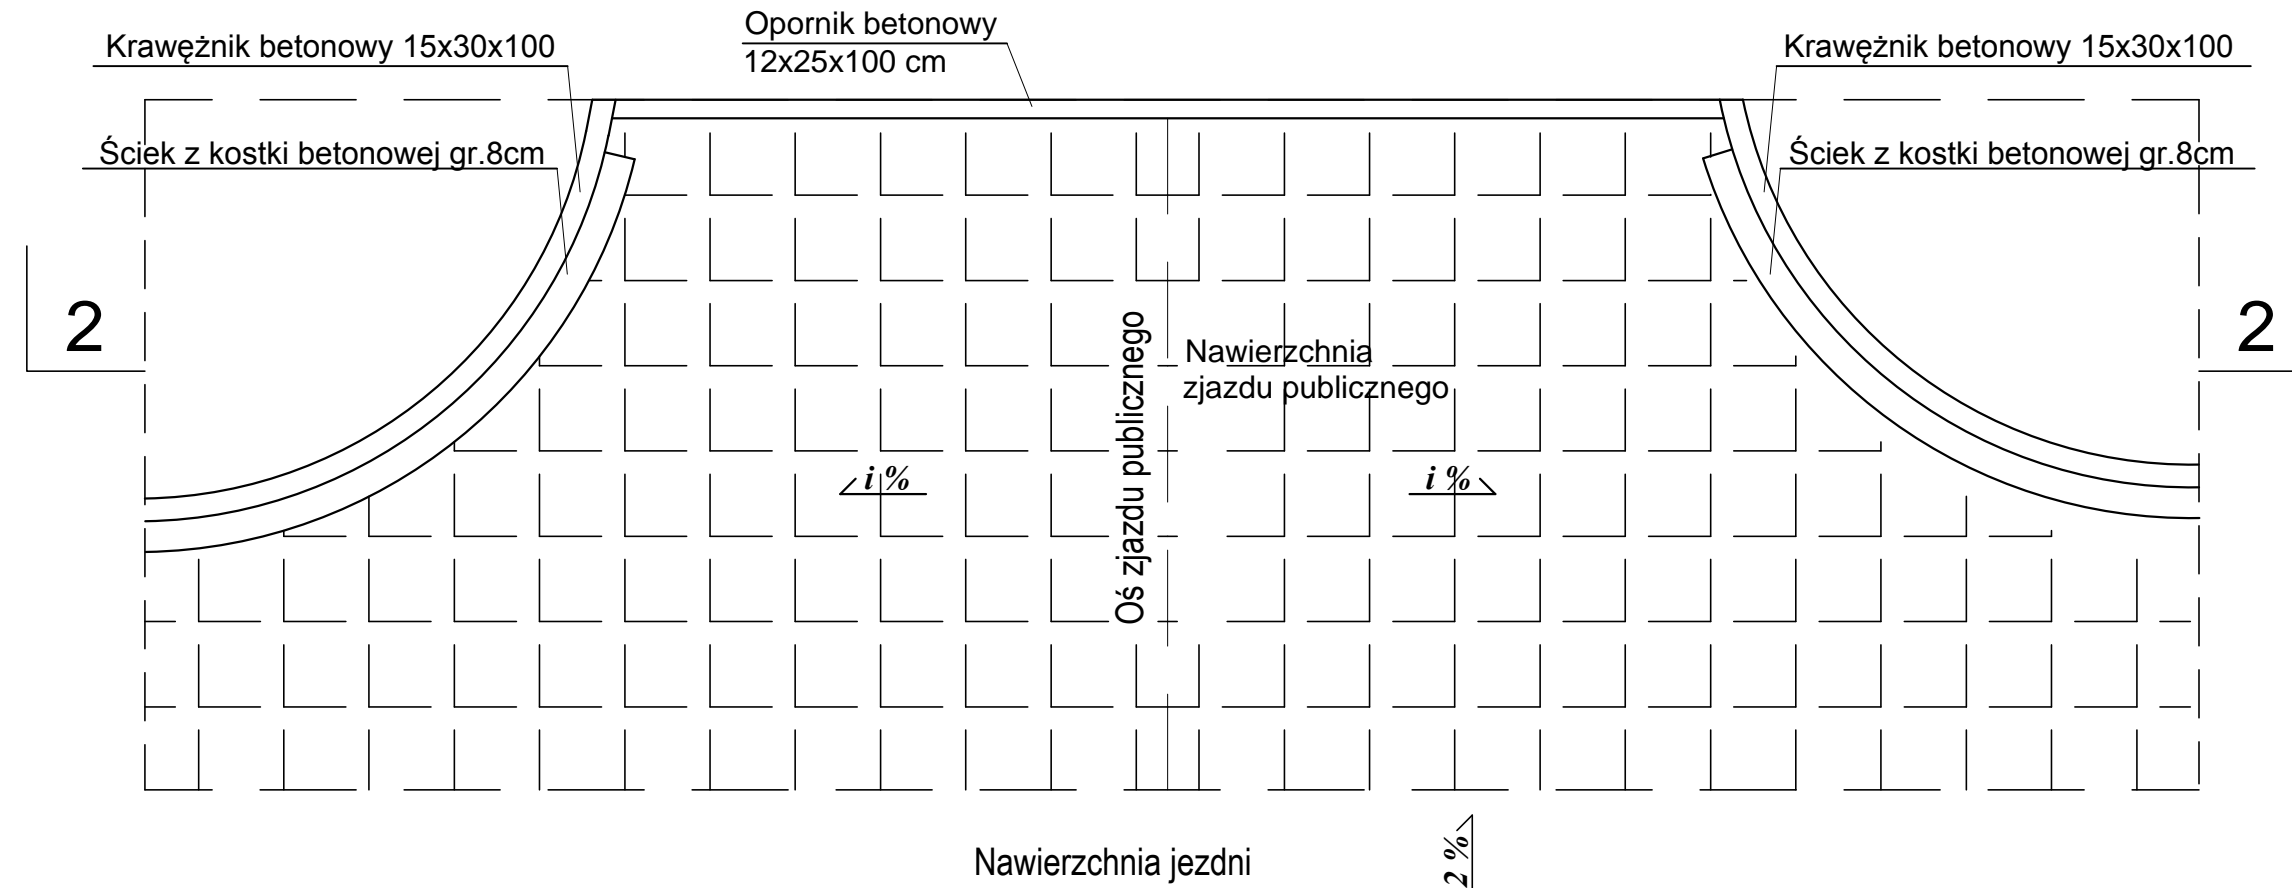

- beton asfaltowy gr. 5 cm -
 nawierzchnia zjazdu publicznego

i - pochylenie zjazdu wynikające
 z dostosowania do sytuacji
 istniejącej (max=5%)

PRZEKRÓJ 2-2

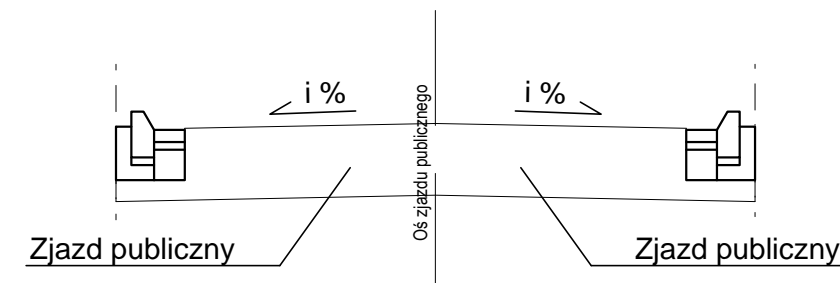

Wykonawca		Zamawiający	
 ESPEJA BIURO PROJEKTOWE Espeja biuro projektowe ulica Górnoślaska 8/13 62-800 Kalisz		 Zarząd Dróg Powiatowych w Turku ulica Kolska Szosa 64 62-700 Turek	
Data opracowania 11.2017		Tytuł zadania:	Przebudowa drogi powiatowej nr 4530P ulicy Dąbrowskiego w Turku
Skala 1:50		Stadium	Projekt Wykonawczy
		Tytuł rysunku	Szczegóły konstrukcyjne
Branża	Stanowisko	Imię i nazwisko	Nr uprawnień
Drogowa	Projektant	mgr inż. Zbigniew Janaszczyk	20/75
	Opracował	inż. Michał Suchecki	-
Nr Rys 6.2			