


Szczegół


Skala 1:50

Zjazd indywidualny z kostki betonowej

WIDOK 1-1

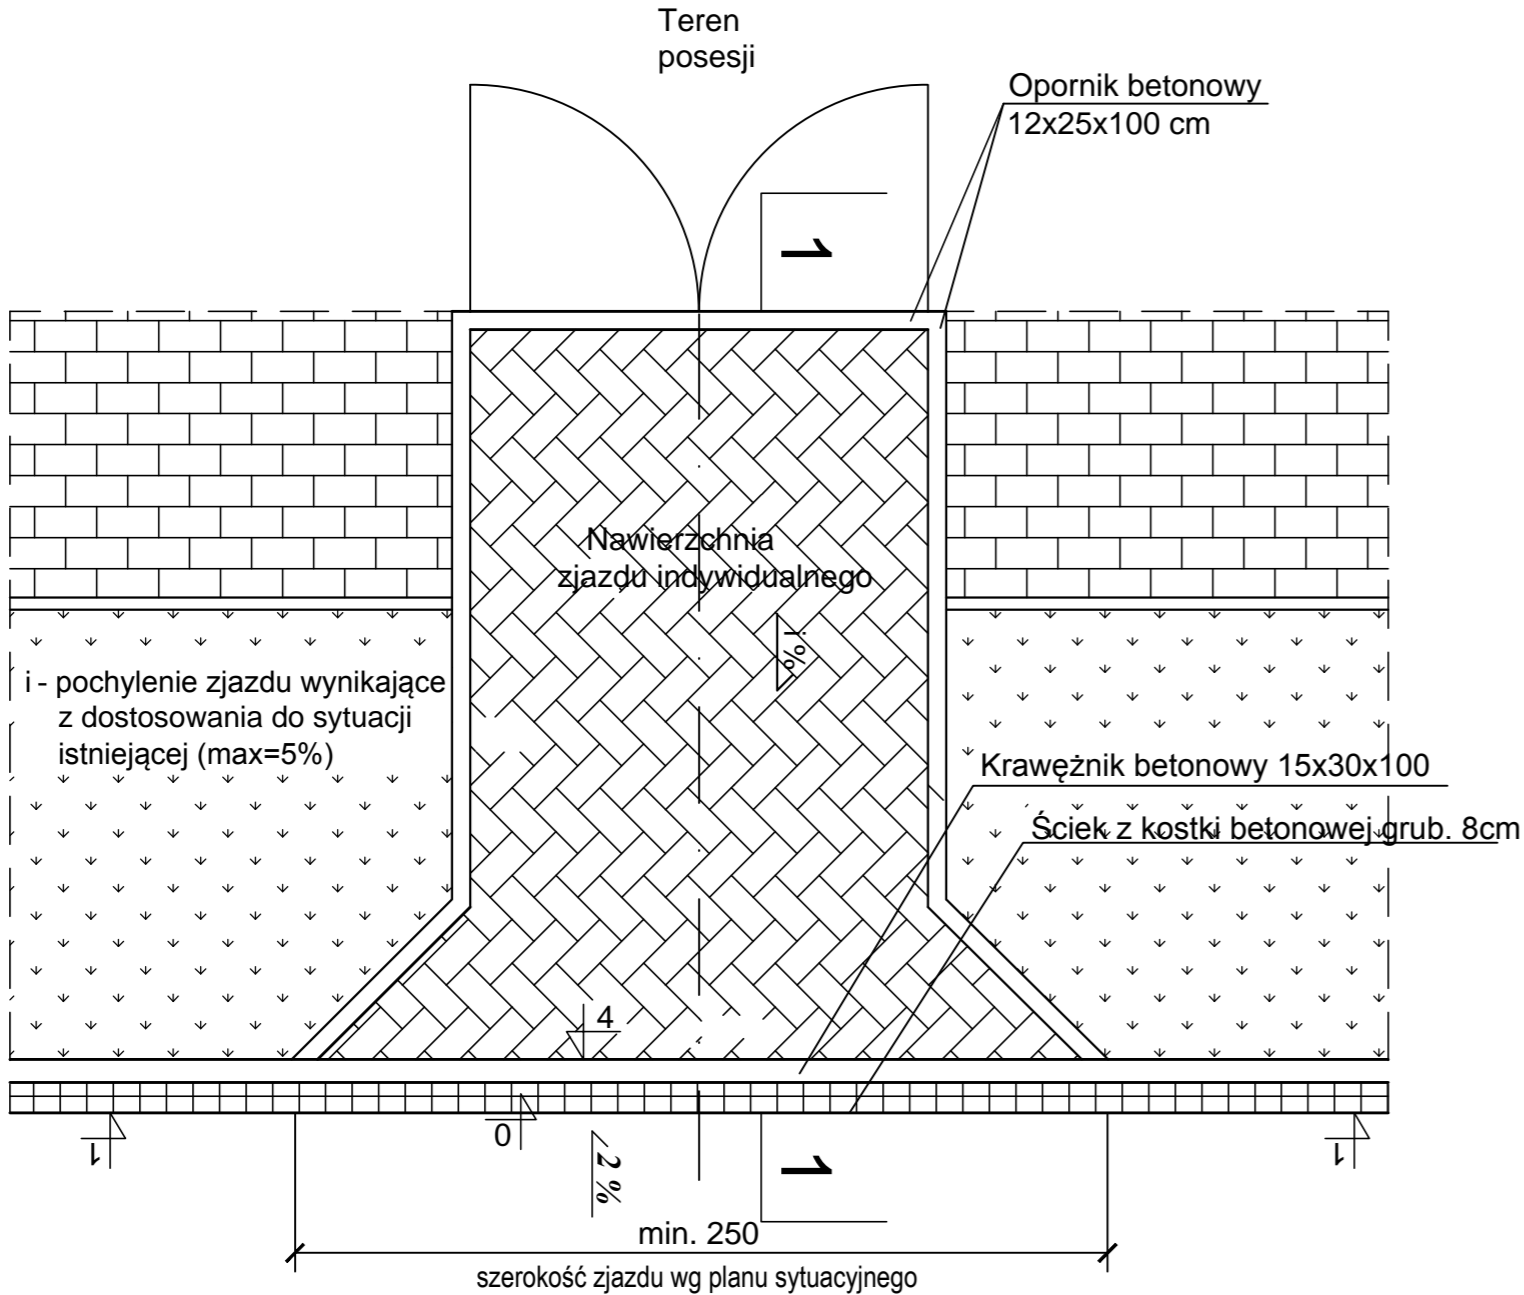

- kostka betonowa koloru pastelło grub. 8 cm- nawierzchnia zjazdu indywidualnego
- kostka betonowa koloru muszelkowego grub. 6 cm- nawierzchnia chodnika
- zielen

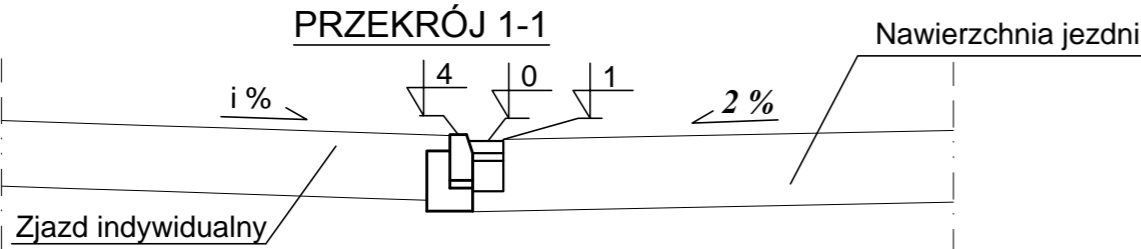


Szczegół


Skala 1:50


Zjazd indywidualny z kostki betonowej

WIDOK 1-1

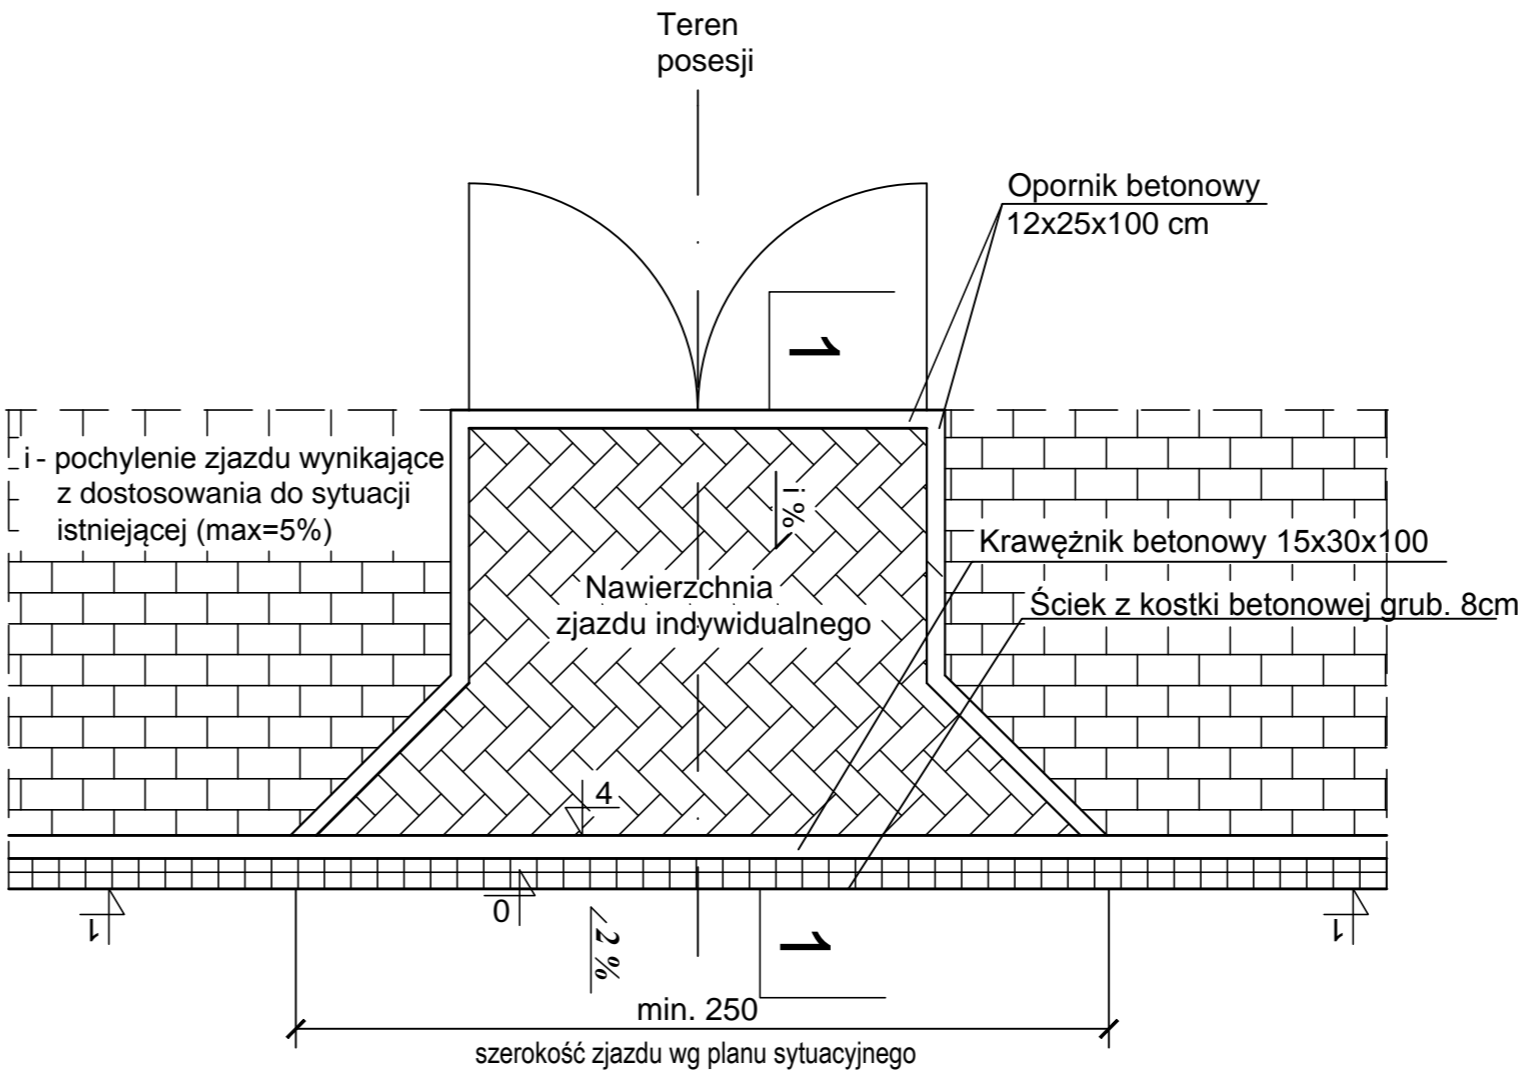

- kostka betonowa koloru pastelło grub. 8 cm- nawierzchnia zjazdu indywidualnego
- kostka betonowa koloru muszelkowego grub. 6 cm- nawierzchnia chodnika

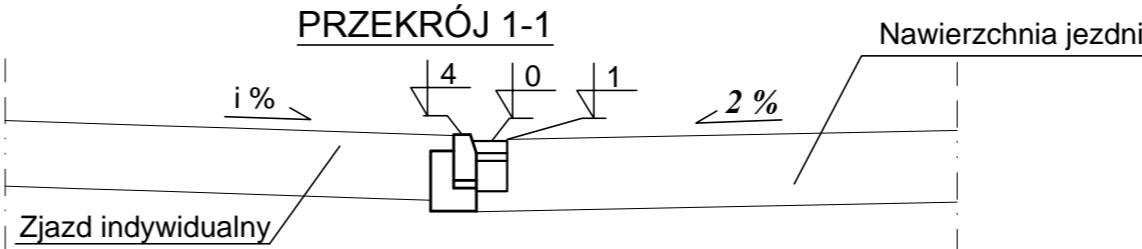

<div>Wykonawca</div> <div><div><div>ESPEJA</div><div>BIURO PROJEKTOWE</div></div><div>Espeja biuro projektowe ulica Górnoślaska 8/13 62-800 Kalisz</div></div>		<div>Zamawiający</div> <div><div></div><div>Zarząd Dróg Powiatowych w Turku ulica Kolska Szosa 64 62-700 Turek</div></div>			
<div>Data opracowania</div> <div>08.2019</div>		<div>Tytuł zadania:</div>	<div>Przebudowa ulic powiatowych nr 4518P Dobrska i nr 4519P Uniejowska w Turku</div>		
		<div>Stadium</div>	<div>Projekt Wykonawczy</div>		
<div>Skala 1:50</div>		<div>Tytuł rysunku</div>	<div>Szczegóły konstrukcyjne</div>		
<div>Branża</div>	<div>Stanowisko</div>	<div>Imię i nazwisko</div>	<div>Nr uprawnień</div>	<div>Podpis</div>	<div>Nr Rys</div> <div>6.2</div>
<div>Drogowa</div>	<div>Projektant</div>	<div>mgr inż. Zbigniew Janaszczyk</div>	<div>20/75</div>		
	<div>Sprawdzający</div>	<div>tech. Zbigniew Lorent</div>	<div>UAN 8386/3/88</div>		
	<div>Opracował</div>	<div>mgr inż. Michał Suchecki</div>	<div>-</div>		