



Istniejący teren
Projektowana niweleta
Różnica rzędnych
Pochylenia i łuki pionowe
Proste i łuki poziome
Kilometraż

RZĘDNA (mnpm)

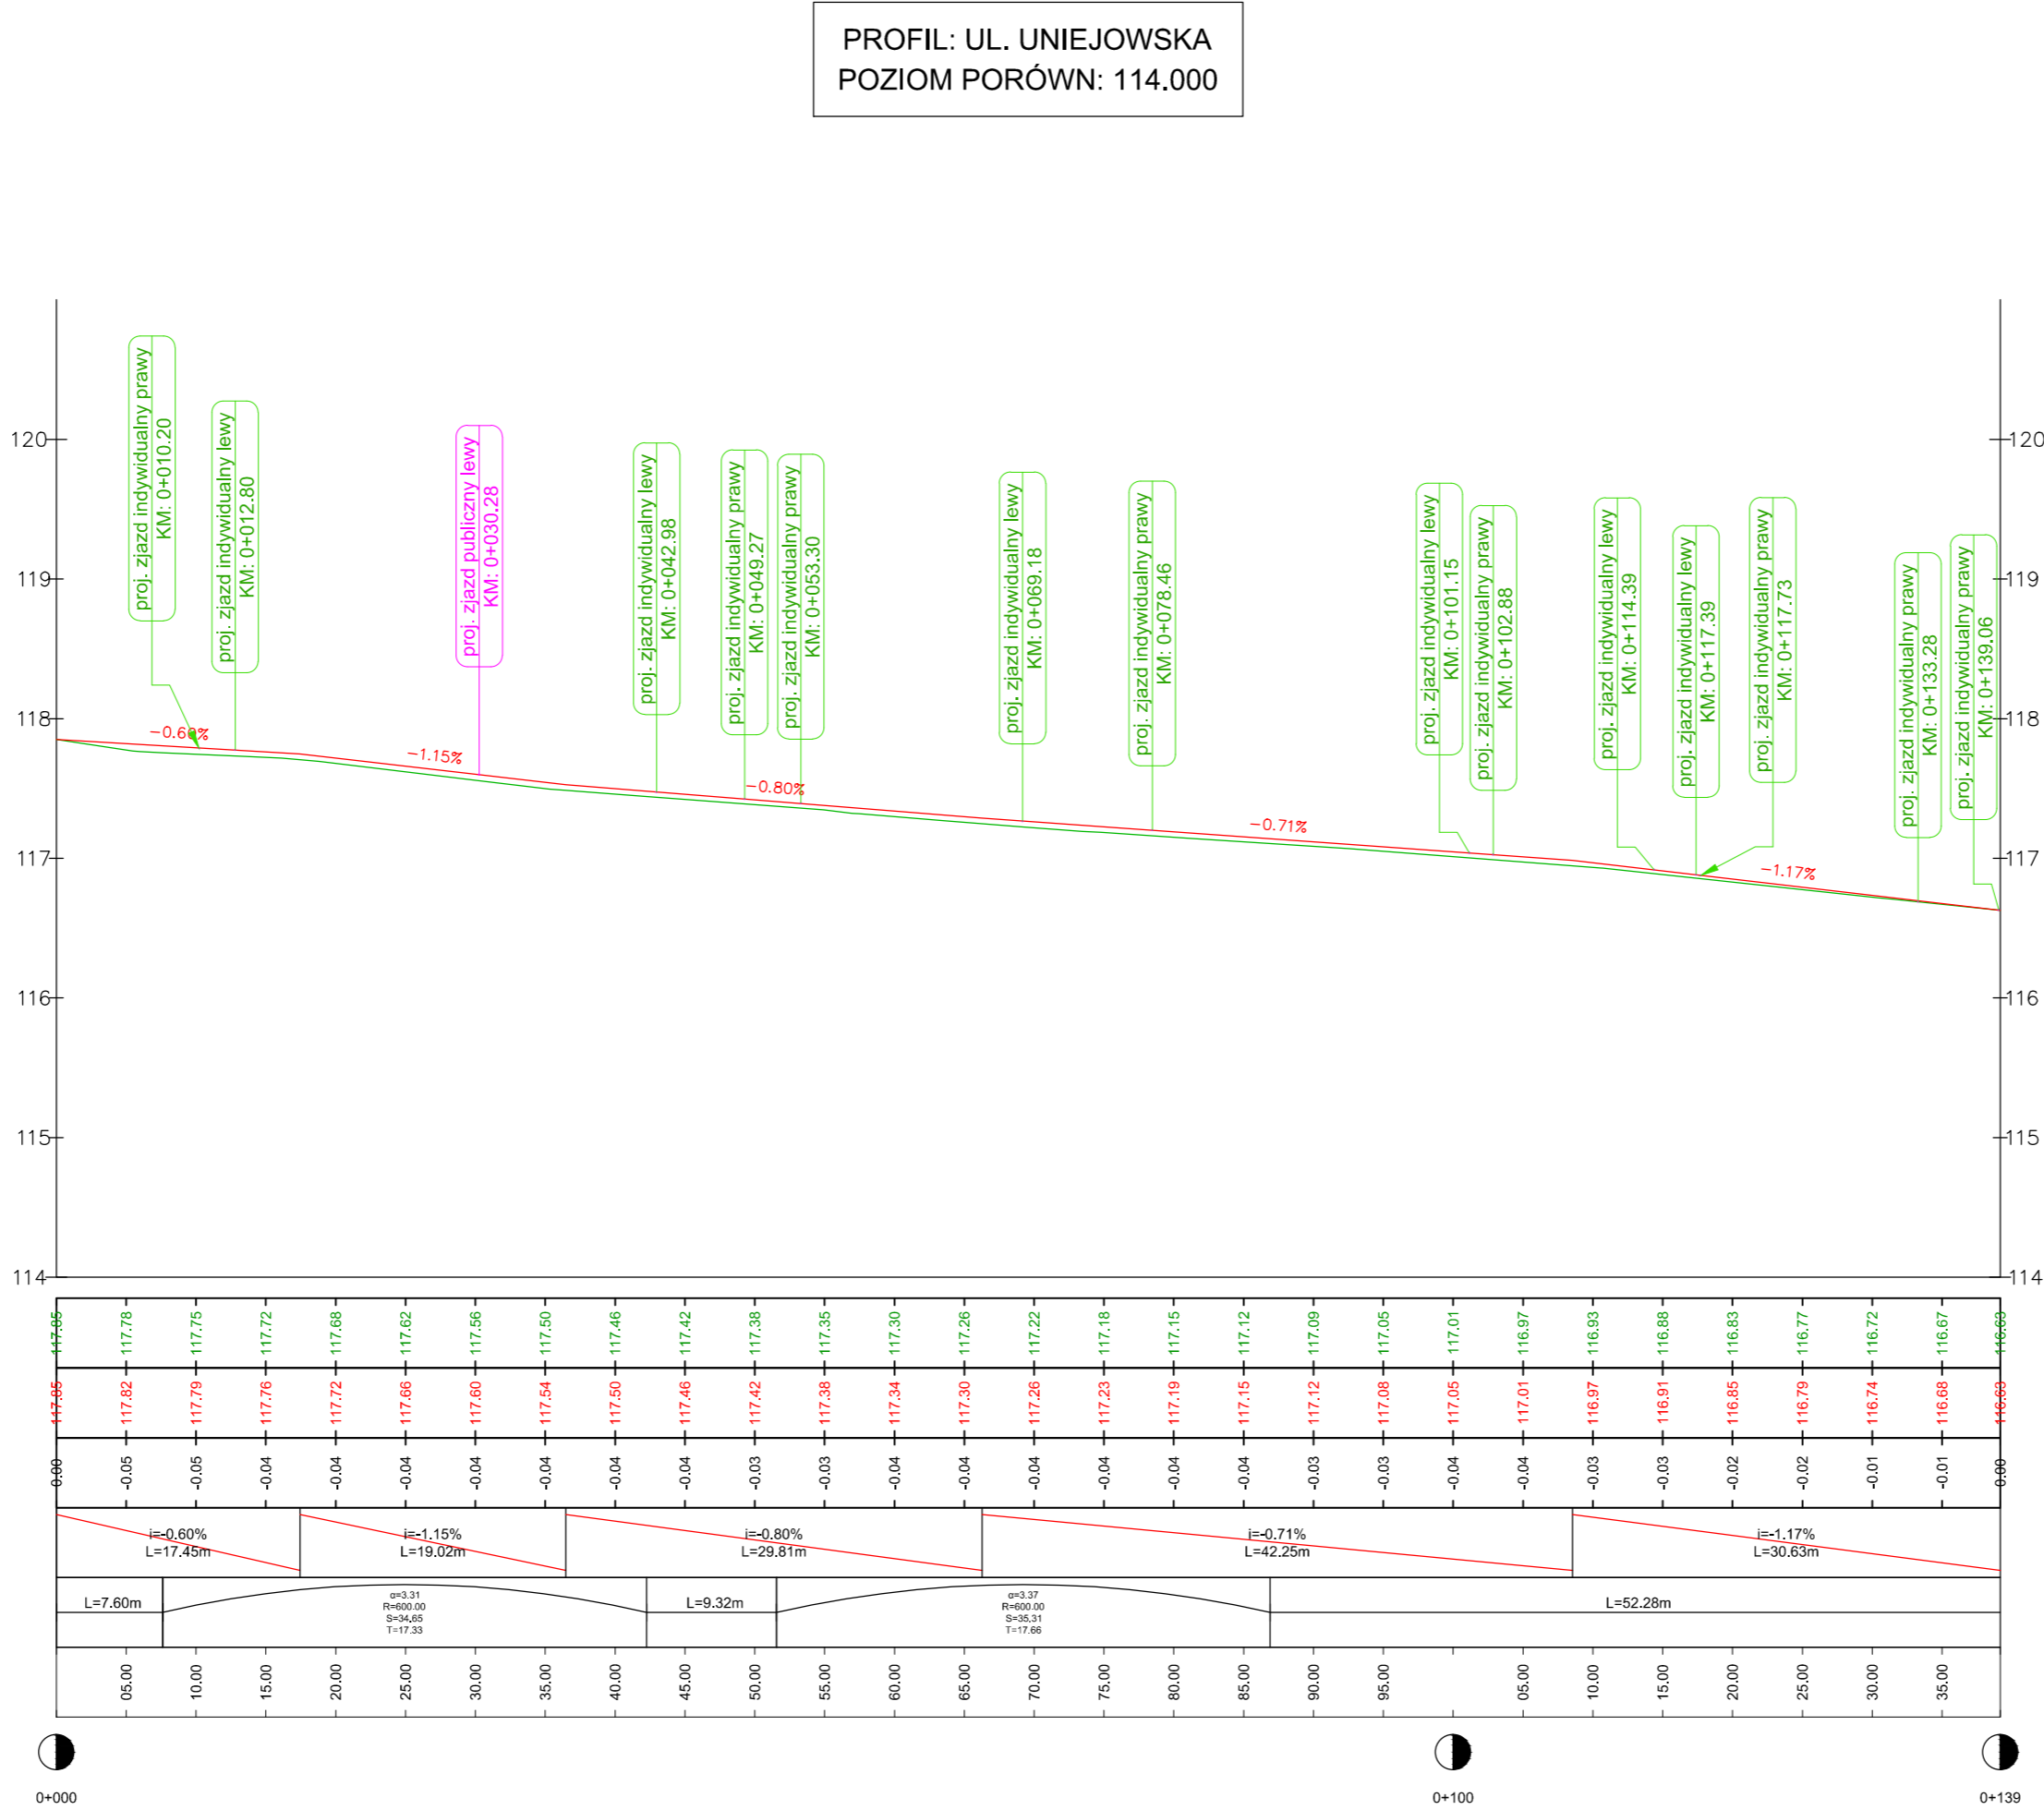

Legenda:

- niweleta jezdni
- niweleta terenu

Wykonawca		Zamawiający		
<div>ESPEJA BIURO PROJEKTOWE Espeja biuro projektowe ulica Górnoślaska 8/13 62-800 Kalisz</div>		<div><div>Zarząd Dróg Powiatowych w Turku ulica Kolska Szosa 64 62-700 Turek</div></div>		
Data opracowania 08.2019		Tytuł zadania:	Przebudowa ulic powiatowych nr 4518P Dobrska i nr 4519P Uniejowska w Turku	
		Stadium	Projekt Wykonawczy	
Skala 1:50/500		Tytuł rysunku	Profil Podłużny	
Branża	Stanowisko	Imię i nazwisko	Nr uprawnień	Podpis
Drogowa	Projektant	mgr inż. Zbigniew Janaszczyk	20/75	
	Sprawdzający	tech. Zbigniew Lorent	UAN 8386/3/88	
	Opracował	mgr inż. Michał Suchecki	-	
Nr Rys 4.1				