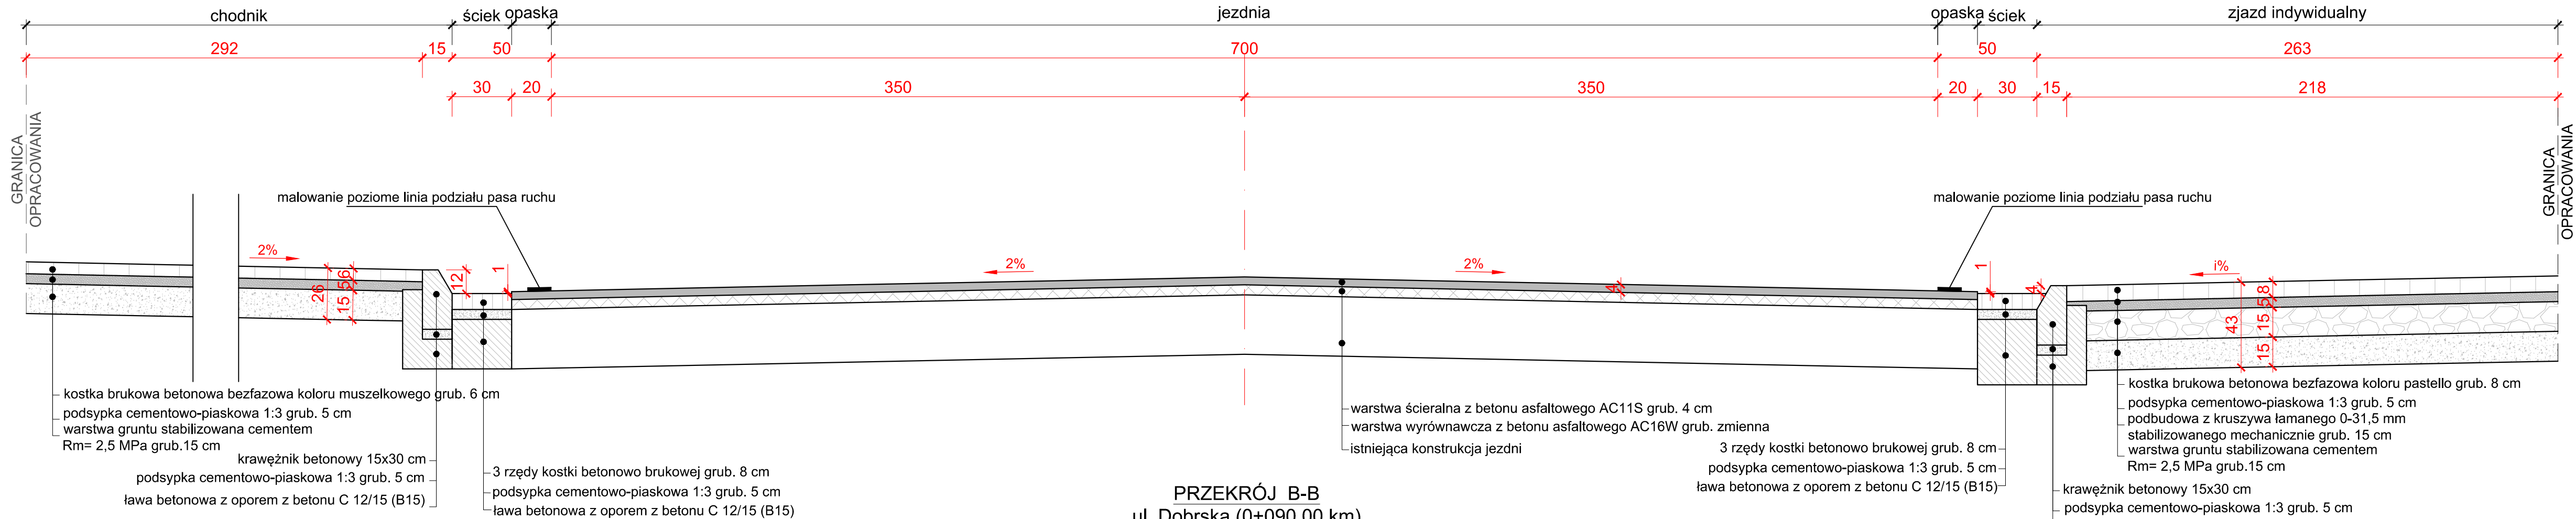
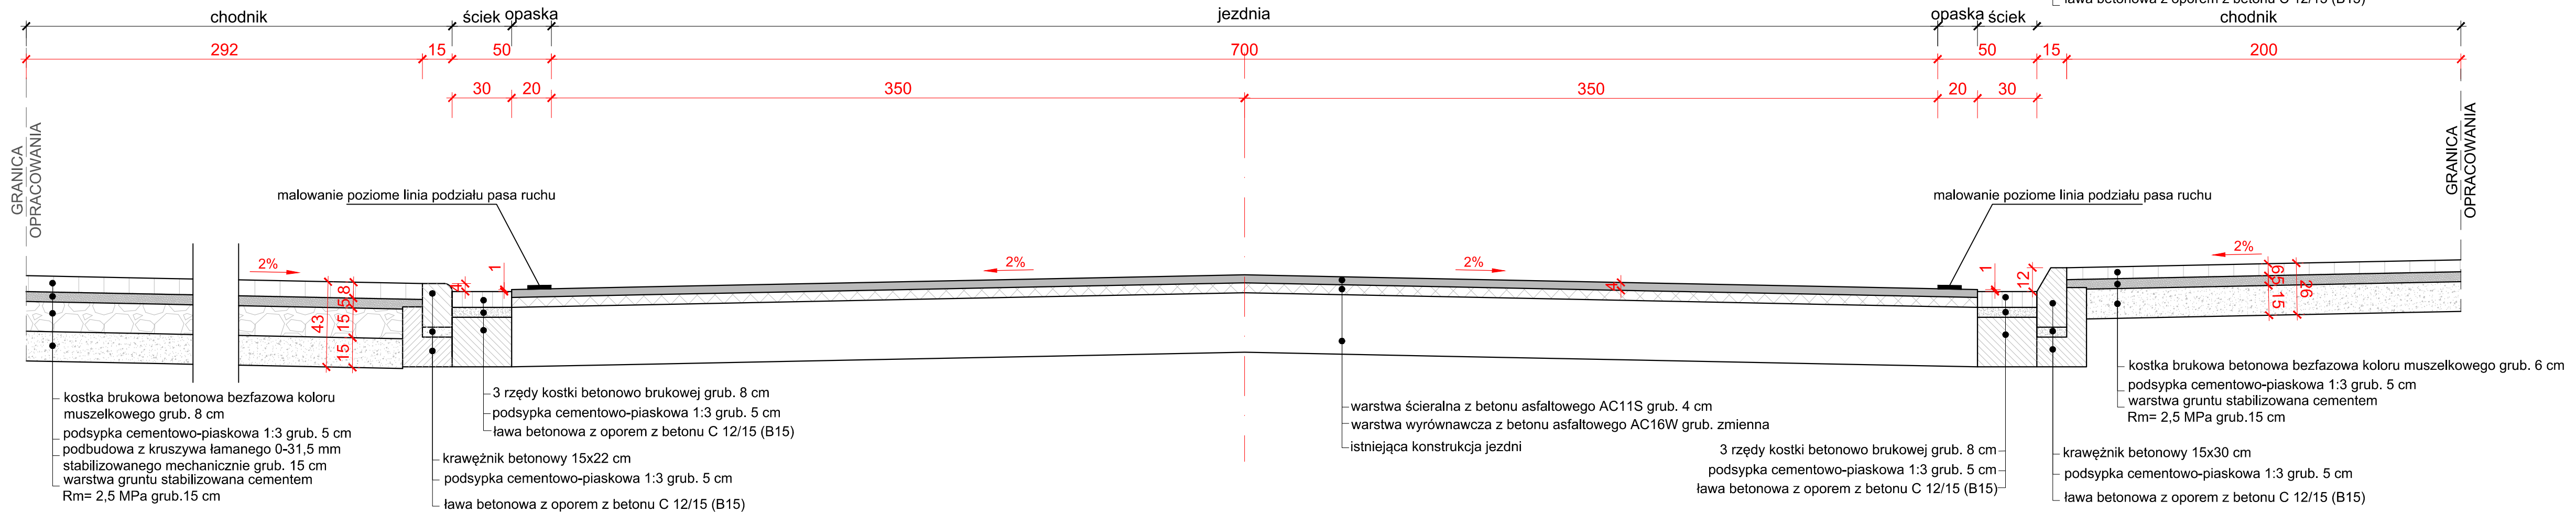

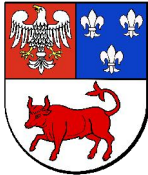


PRZEKRÓJ A-A  
ul. Dobrska (0+020,00 km)



PRZEKRÓJ B-B  
ul. Dobrska (0+090,00 km)



Wykonawca			Zamawiający		
<div> Espeja biuro projektowe ulica Górnoślaska 8/13 62-800 Kalisz</div>			<div> Zarząd Dróg Powiatowych w Turku ulica Kolska Szosa 64, 62-700 Turek</div>		
Data opracowania 08.2019			Tytuł zadania:	Przebudowa ulic powiatowych nr 4518P Dobrska i nr 4519P Uniejowska w Turku	
			Stadium	Projekt Wykonawczy	
Skala 1:20			Tytuł rysunku	Przekroje Normalne	
Branża	Stanowisko	Imię i nazwisko	Nr uprawnień	Podpis	
Drogowa	Projektant	mgr inż. Zbigniew Janaszczuk	20/75	<div>Nr Rys 5.2</div>	
	Sprawdzający	tech. Zbigniew Lorent	UAN 8386/3/88		
	Opracował	mgr inż. Michał Suchecki	-		