



przekrój poprzeczny A-A

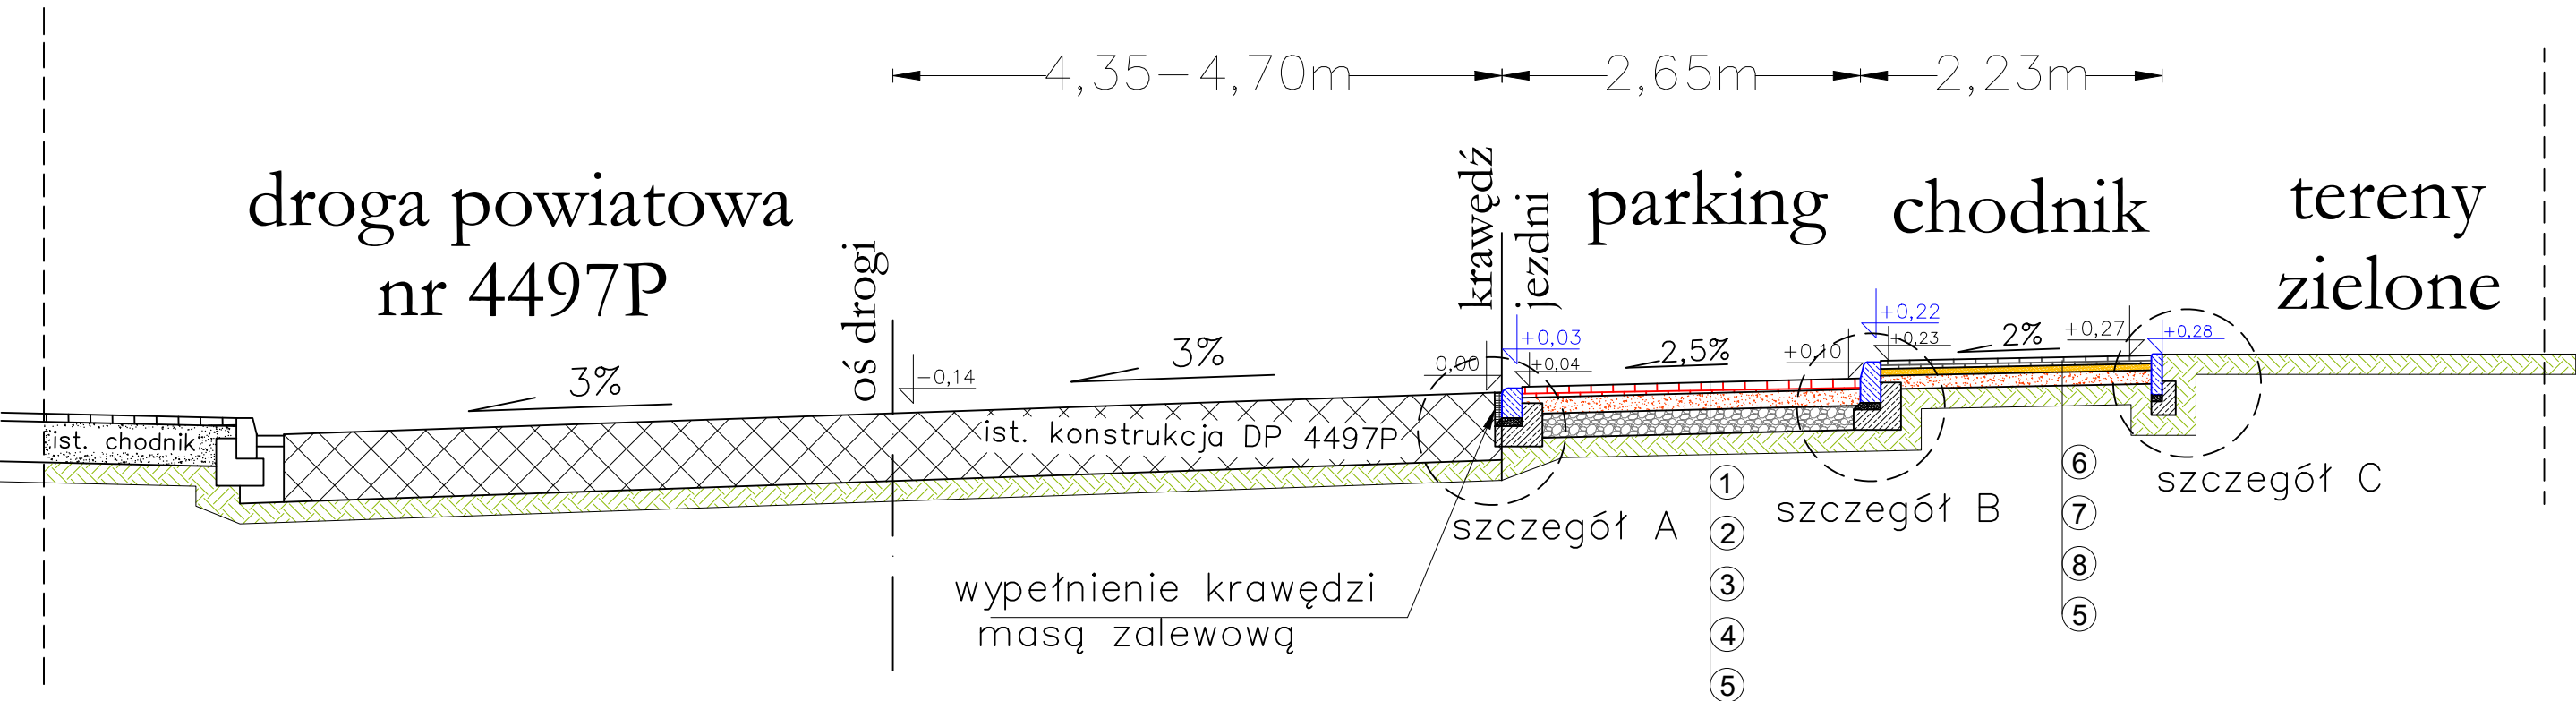

przekrój poprzeczny B-B

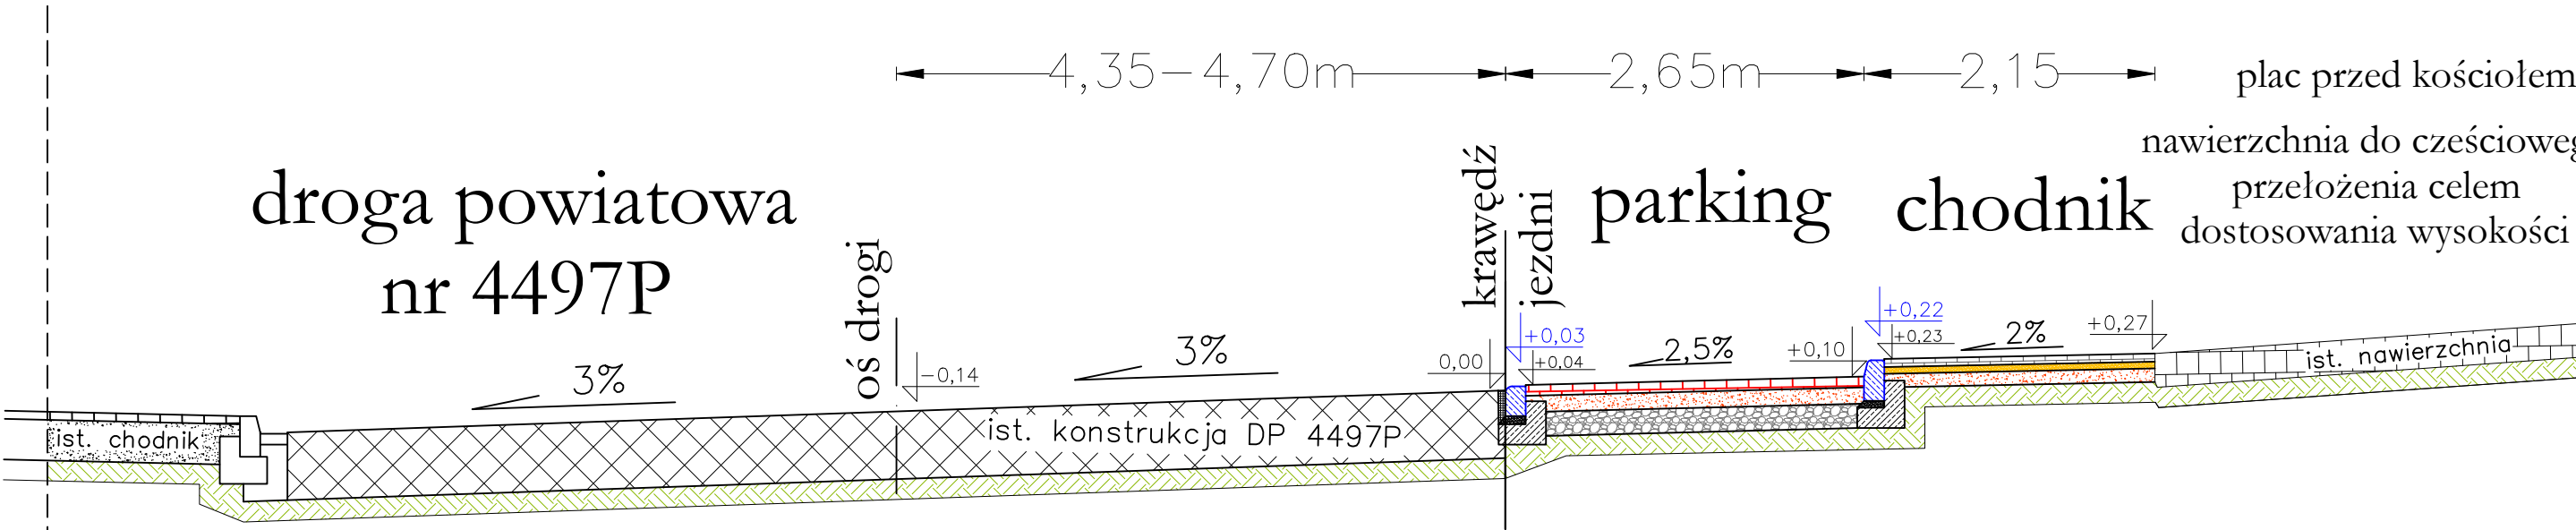

konstrukcja parking

1. nawierzchnia z brukowej kostki betonowej kol. "pastello" gr. 8cm
2. podsypka piaskowo cementowa 1:4 gr. 3cm
3. podbudowa z betonu cementowego klasy C-8/10 gr. 12cm
4. podbudowa z betonu cementowego klasy C-12/15 gr. 18cm
5. istniejące podłoże gruntowe

konstrukcja chodnika

6. nawierzchnia z brukowej kostki betonowej kol. "muszelkowy" gr. 6cm
7. podsypka piaskowo cementowa 1:4 gr. 5cm
8. podbudowa z betonu cementowego klasy C-8/10 gr. 10cm
5. istniejące podłoże gruntowe

Inwestor:	GMINA DOBRA,		Data:
	Plac Wojska Polskiego 10, 62-730 Dobra		04.2021
Budowa miejsc postojowych przy ulicy Dekerta w Dobrej - droga powiatowa nr 4497P Przykona - Dobra			
BRANŻA DROGOWA			
Projektował:	Imię i Nazwisko:	Nr uprawnień:	Podpis
	Konrad Gromada	WKP/0342/POOD/16	
Przekroje poprzeczne			Skala: 1:50
			Nr rys.: 3