

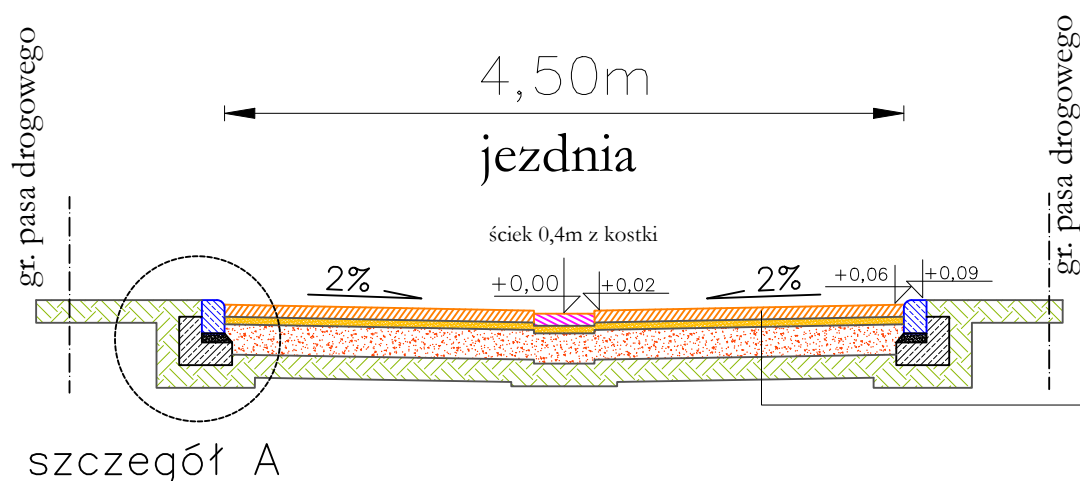


przekrój poprzeczny A-A

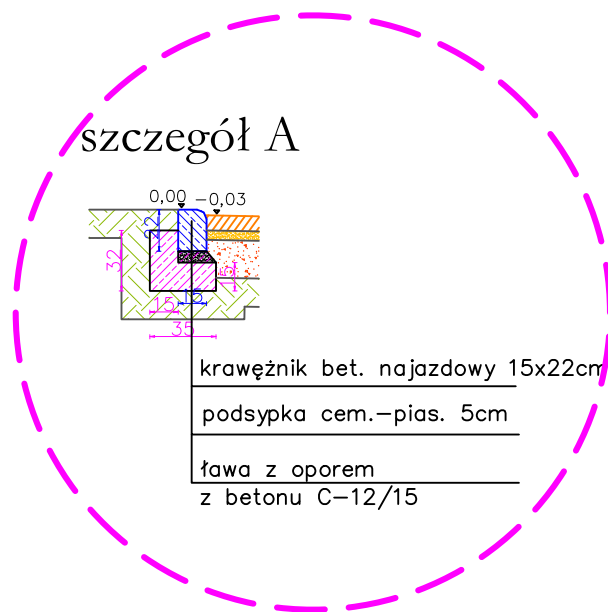

1. nawierzchnia z brukowej kostki betonowej kol. "pastello" gr. 8cm
2. podsypka piaskowo cementowa 1:4 gr. 5cm
3. podbudowa z kruszywa łamanego stabilizowanego 0-31,5mm gr. 20cm
4. podłoże gruntowe grunt rodzimy

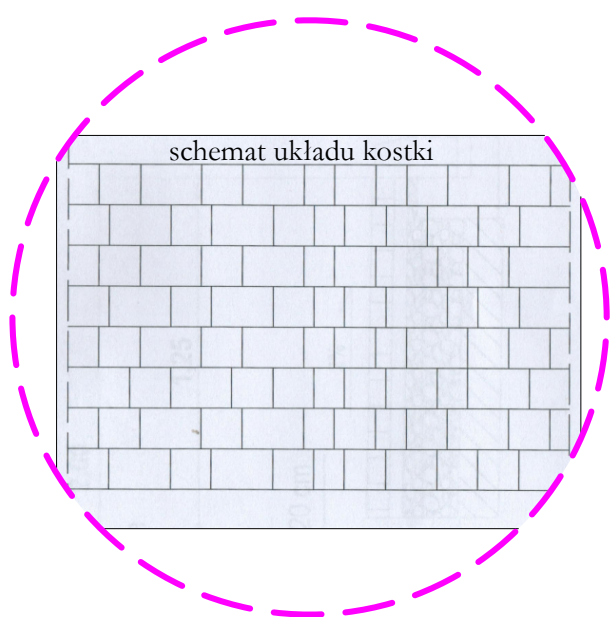

Inwestor:	ZARZĄD DRÓG POWIATOWYCH W TURKU ul. Kolska Szosa 64, 62-700 Turek		Data: 07.2022
Remont nawierzchni ul. Stefana Okrzei w m. Dobra			
BRANŻA DROGOWA			
Projektował:	Imię i Nazwisko:	Nr uprawnień:	
	Konrad Gromada	WKP/0342/POOD/16	
Przekrój poprzeczny + schemat układu kostki			Skala: 1:50
			Nr rys.: 3