


PROFIL: UL. JANKA KRASICKIEGO
POZIOM PORÓWN: 120.000

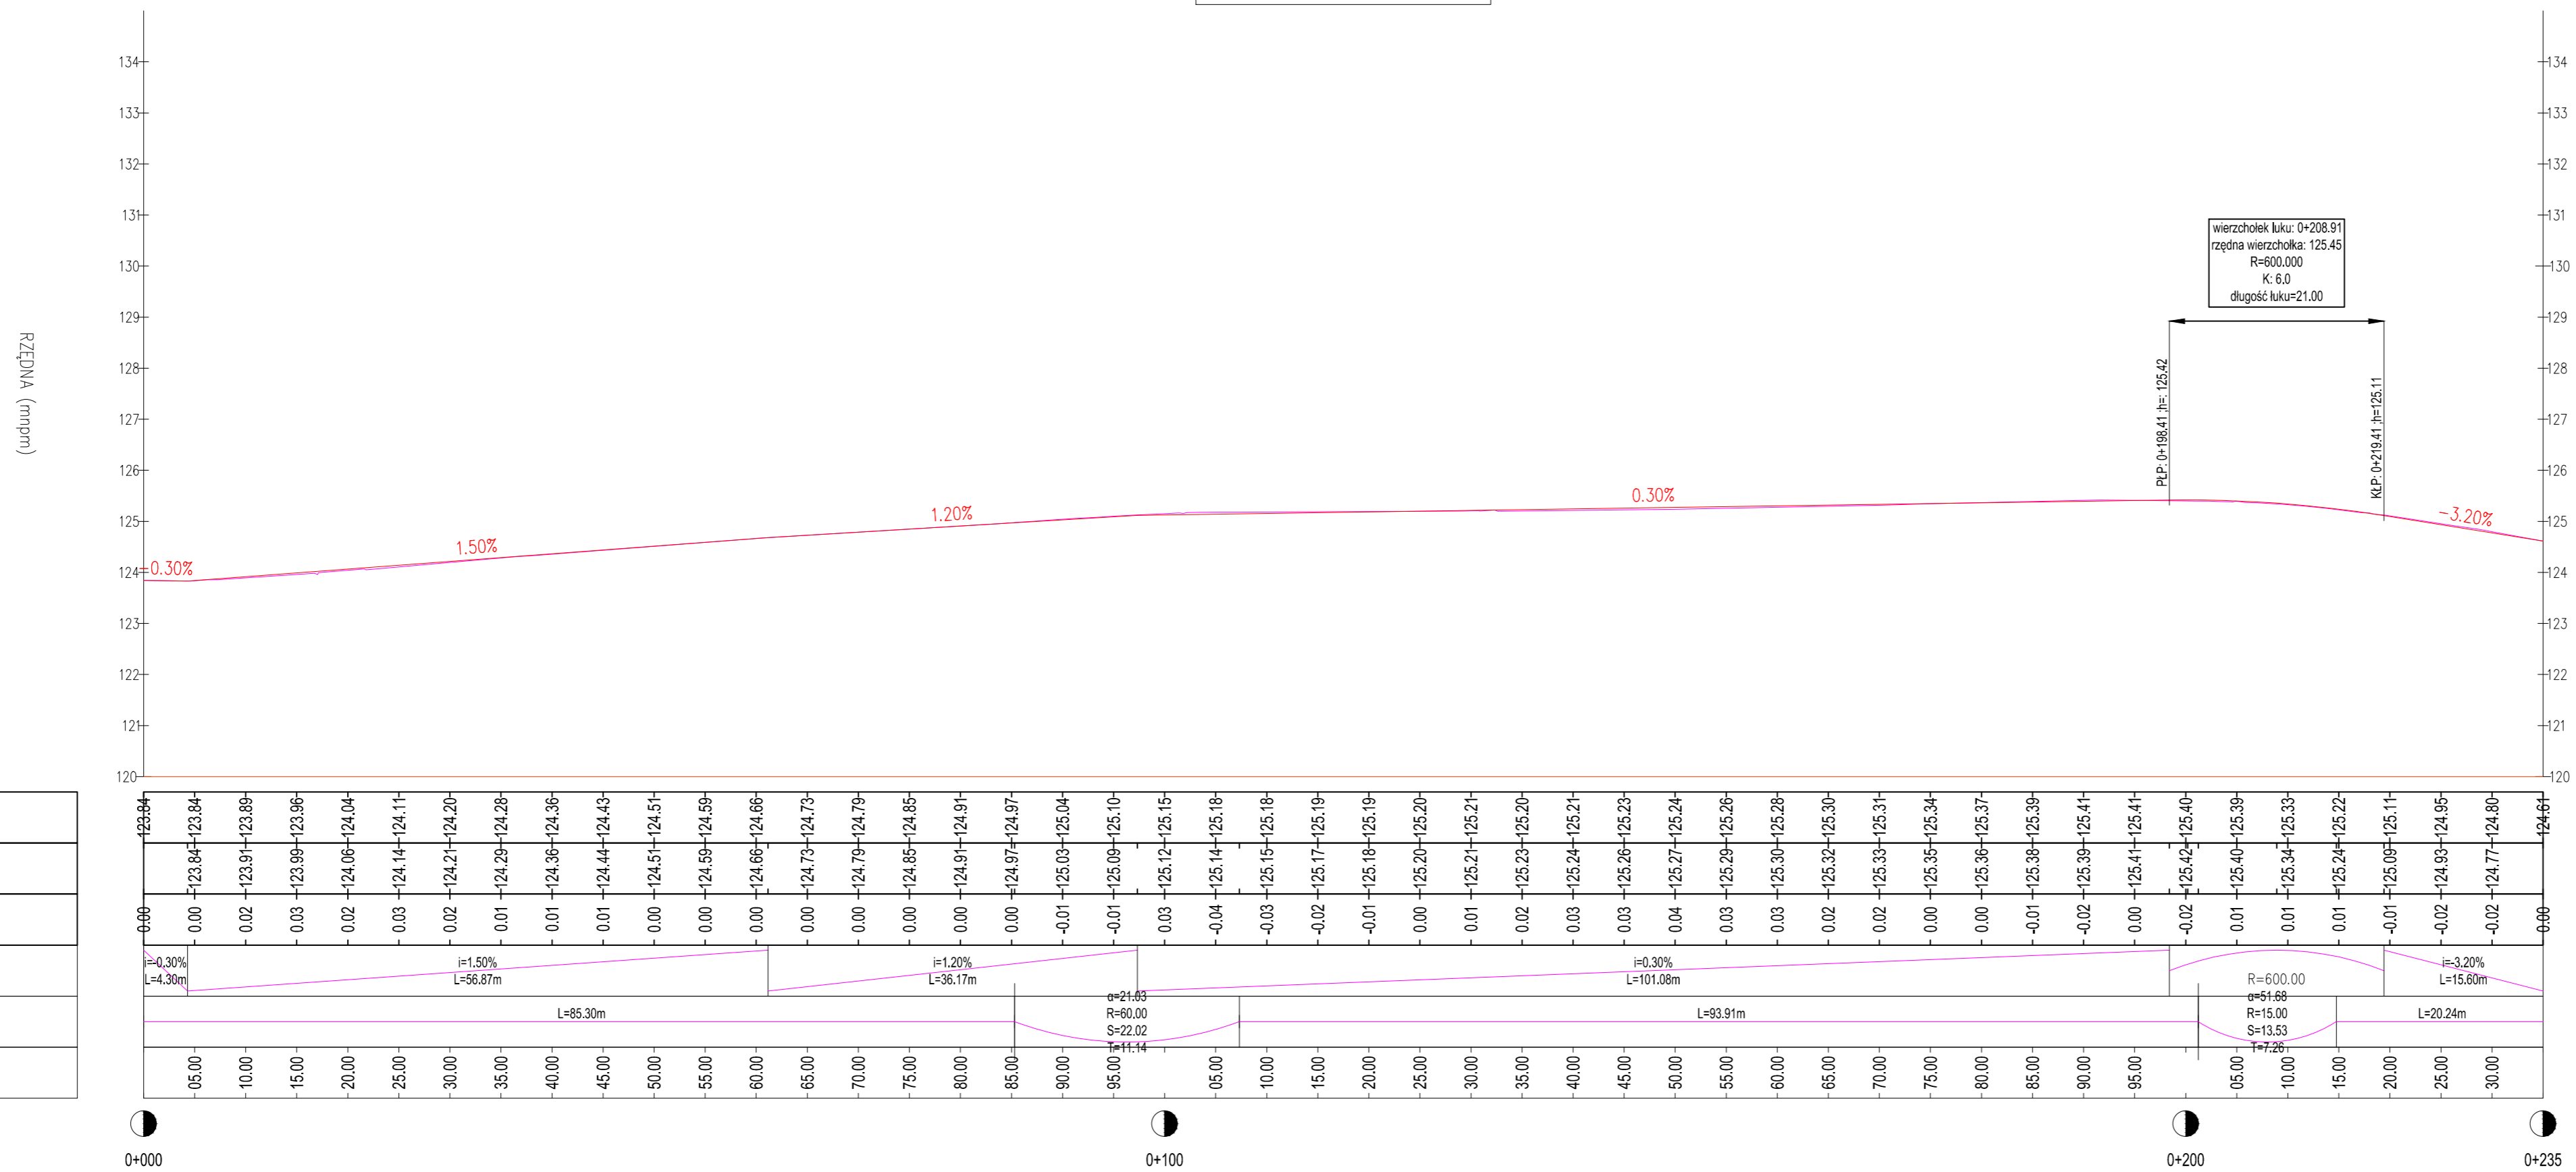

Istniejąca teren	123.84	123.84	123.89	123.96	124.04	124.11	124.20	124.28	124.36	124.43	124.51	124.59	124.66	124.73	124.79	124.85	124.91	124.97	125.04	125.10	125.15	125.18	125.18	125.19	125.19	125.20	125.21	125.21	125.23	125.23	125.23	125.23	125.26	125.26	125.28	125.30	125.32	125.34	125.37	125.39	125.41	125.41	125.42	125.40	125.39	125.33	125.22	124.95	124.80	124.61
Projektowana niweleta	124.00	124.00	124.02	124.03	124.06	124.11	124.20	124.28	124.36	124.43	124.51	124.59	124.66	124.73	124.79	124.85	124.91	124.97	125.04	125.10	125.15	125.18	125.18	125.19	125.19	125.20	125.21	125.21	125.23	125.23	125.23	125.26	125.26	125.28	125.30	125.32	125.34	125.37	125.39	125.41	125.41	125.42	125.40	125.39	125.33	125.22	124.95	124.80	124.61	
Różnica rzędnych	0.00	0.00	0.02	0.03	0.02	0.03	0.02	0.01	0.01	0.01	0.00	0.00	0.00	0.00	0.00	0.00	0.00	0.00	-0.01	-0.01	0.03	-0.04	-0.03	-0.02	-0.01	0.00	0.01	0.02	0.03	0.03	0.04	0.03	0.03	0.02	0.02	0.00	0.00	-0.02	0.00	-0.02	0.01	0.01	0.01	-0.01	-0.02	-0.02	0.00			
Pochylenia i łuki pionowe	i=-0.30% L=4.30m		i=1.50% L=66.87m					i=1.20% L=36.17m			i=0.30% L=101.08m															R=600.00 S=13.53 T=7.26 L=20.24m		i=-3.20% L=15.60m																						
Proste i łuki poziome	L=85.30m	
Kilometraż	0+05	0+10	0+15	0+20	0+25	0+30	0+35	0+40	0+45	0+50	0+55	0+60	0+65	0+70	0+75	0+80	0+85	0+90	0+95	0+100	0+105	0+110	0+115	0+120	0+125	0+130	0+135	0+140	0+145	0+150	0+155	0+160	0+165	0+170	0+175	0+180	0+185	0+190	0+195	0+200	0+205	0+210	0+215	0+220	0+225	0+230	0+235			

Legenda:

- niweleta drogi
- niweleta terenu

Wykonawca		Zamawiający	
<p>Espeja biuro projektowe ulica Górnoślaska 8/13 62-800 Kalisz</p>		<p>Zarząd Dróg Powiatowych ul. Kolska Szosa 64 62-700 Turek</p>	
Data opracowania	Tytuł zadania:	Przebudowa ulicy powiatowej nr 4547P Krasickiego w m. Tuliszków	
01.2016	Stadium	Projekt Wykonawczy	
Skala 1:500/50	Tytuł rysunku	Profil podłużny	
Branża	Stanowisko	Imię i nazwisko	Nr uprawnień
Drogowa	Projektant	mgr inż. Zbigniew Janaszczuk	20/75
	Opracował	inż. Michał Suchecki	-
			Podpis
			Nr Rys
			4.0