



PROFIL: UL. DĄBROWSKIEGO
POZIOM PORÓWN: 112.000

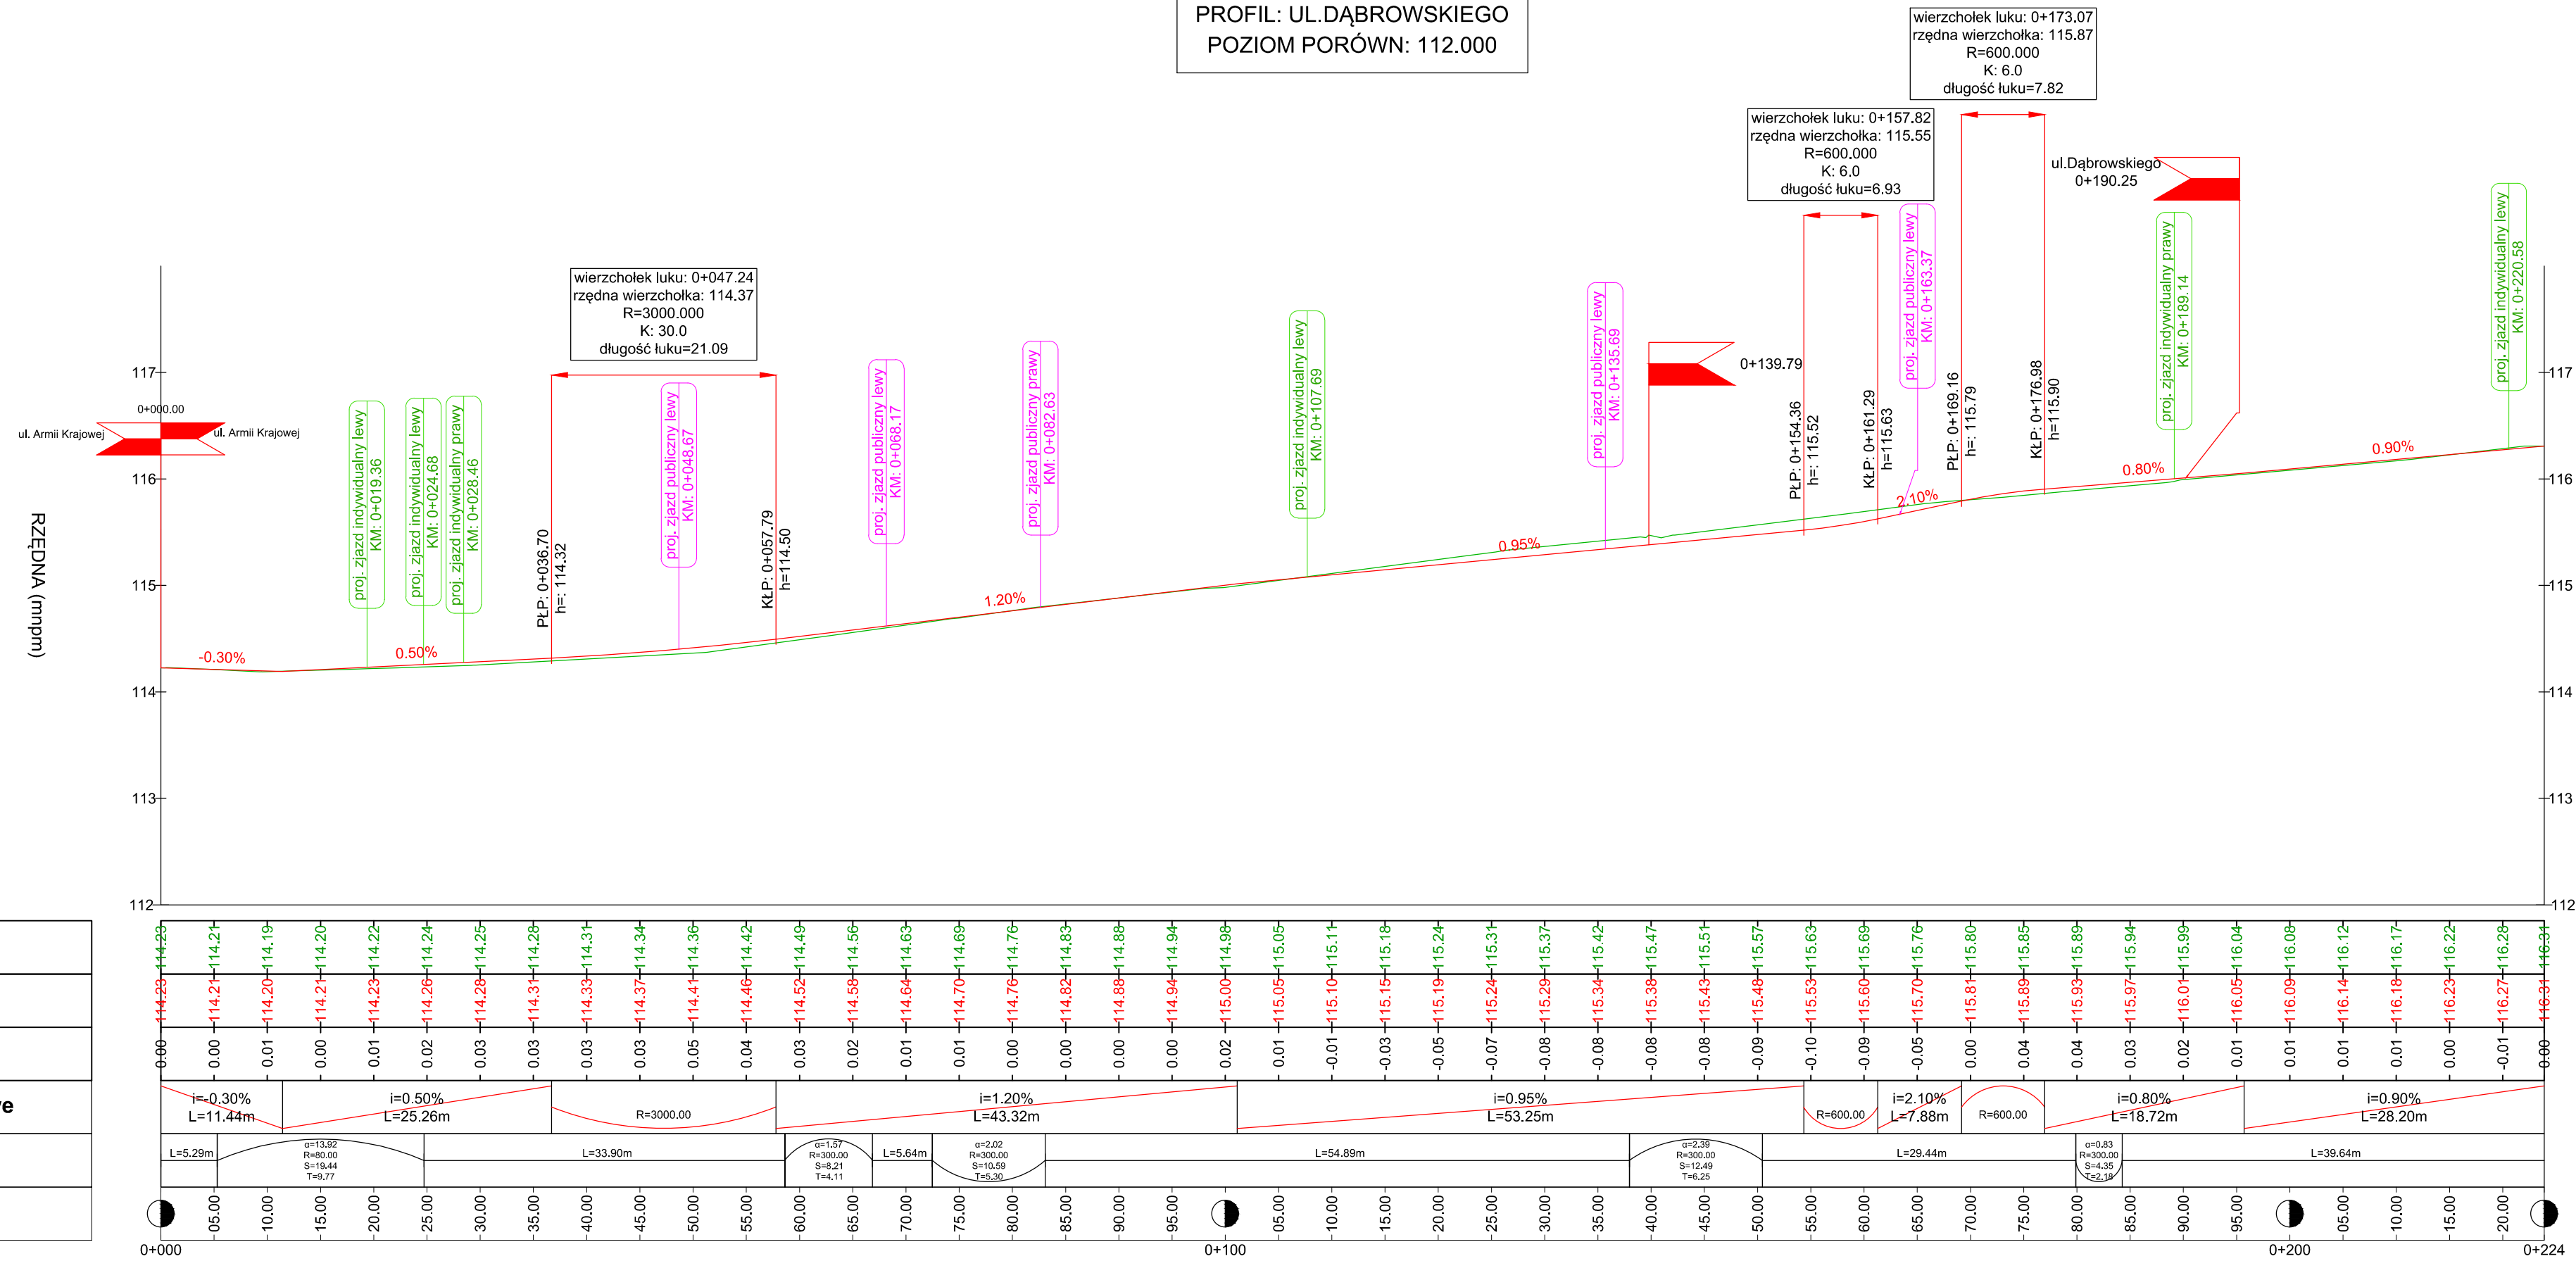

Istniejąca teren
Projektowana niweleta
Różnica rzędnych
Pochylenia i łuki pionowe
Proste i łuki poziome
Kilometraż

Legenda:

- niweleta jezdni
- niweleta terenu

Wykonawca		Zamawiający	
ESPEJA BIURO PROJEKTOWE Espeja biuro projektowe ulica Górnoślaska 8/13 62-800 Kalisz		 Zarząd Dróg Powiatowych w Turku ulica Kolska Szosa 64 62-700 Turek	
Data opracowania 11.2017		Tytuł zadania: Przebudowa drogi powiatowej nr 4530P ulicy Dąbrowskiego w Turku	Stadium Projekt Wykonawczy
Skala 1:1000/100		Tytuł rysunku Profil Podłużny	
Branża	Stanowisko	Imię i nazwisko	Nr uprawnień
Drogowa	Projektant	mgr inż. Zbigniew Janaszczyk	20/75
	Opracował	inż. Michał Suckecki	-
Nr Rys 4.0			